URZĄD GMINY PUCK
REFERAT BUDOWNICTWA I GOSPODARKI GRUNTAMI
84-100 Puck ul. 10 Lutego 29

BGG.6733.42.2017.ŁG

Puck, dnia 31.05.2017r.

OBWIESZCZENIE

Na podstawie art. 61, art. 10 § 1 oraz art. 49 ustawy z dnia 14 czerwca 1960r. Kodeks postępowania administracyjnego (tj. Dz. U. z 2016r. poz. 23 z późn. zm.) w związku z art. 53 ust. 1 ustawy z dnia 27 marca 2003r. o planowaniu i zagospodarowaniu przestrzennym (tj. Dz. U. z 2016r. poz. 778 z późn. zm.)

Urząd Gminy w Pucku

zawiadamia

że na wniosek: Firmy ELGREEN PROJEKT sp. z o.o., ul. Rdestowa 51, 81-577 Gdynia,

Reprezentującej Energa-Operator S.A., ul. Marynarki Polskiej 130, 80-557 Gdańsk,

zostało wszczęte postępowanie administracyjne w sprawie ustalenia lokalizacji inwestycji celu publicznego, w związku z planowaną inwestycją, polegającą na:

budowa linii kablowej SN-15kV, na działkach nr ewid. 390/2, 418/9, obręb 08 Łebcz oraz 361/4 obręb 23 Swarzewo, gmina Puck.

Strony postępowania mogą zapoznać się z w/w wnioskiem **w terminie 7 dni** od daty doręczenia niniejszego zawiadomienia, **w pokoju Nr 4** Urzędu Gminy w Pucku ul. 10-go Lutego Nr 29 (w każdy dzień poza czwartkiem) i ewentualnie wnieść swoje uwagi i zastrzeżenia dotyczące przedmiotu postępowania.

Pouczenie:

Zgodnie z art. 41 KPA w toku postępowania strony oraz ich przedstawiciele i pełnomocnicy mają obowiązek zawiadomić Urząd Gminy w Pucku, o każdej zmianie swego adresu. W razie zaniedbania powyższego, obowiązek doręczenia pisma pod dotychczasowy adres ma skutek prawny.

WÓJT GMINY PUCK
Tadeusz Puszkarczuk

tel. : (58) 673 56 32, (58) 673 56 45 , e-mail: ugpuck@onet.pl

URZĄD GMINY PUCK
ul. 10 Lutego 29
84-100 PUCK

MAPA DO CELÓW PROJEKTOWYCH
SKALA 1:500

ZAŁĄCZNIK NR 1A
NR BGG.6733.42.2017
z dnia 31. 05. 2017
Opracował: mgr inż. arch. Łukasz Woźniak

Województwo: pomorskie
Powiat: pucki
Gmina : Puck (221107_2)
Obręb: Łebcz
Obiekt: Łebcz, działka 417 i inne
Ukł. Współrzędnych: 2000
Ukł. Odniesienia: Kronsztadt 86
ID : GKK.6640.1402.2017

Mapę zaktualizowano na dzień: 26.04.2017 r.
Data sporządzenia mapy : 27.04.2017 r.
Sekcja mapy zasadniczej: 6.230.23.25.2.2

Kierownik roboty: inż. Marek Milewicz nr upr. 17760 zakres 1
Wykonał: mgr inż. Łukasz Oklak

inż. Marek Milewicz
GEODETA UPRAWNIONY
upr. geod. 17760

GEODETA
mgr inż. Łukasz Oklak

mgr inż. arch. Łukasz Woźniak
WA-399
95-060 Rzgów, ul. Długa 21

OZNACZENIA:

LINIA ROZGRANICZAJĄCA TEREN INWESTYCJI OBJĘTY DECYZJĄ CELU PUBLICZNEGO

UWAGA!
- Na mapie do celów projektowych nie wyróżniono gruntów obciążonych służebnościami gruntowymi ujawnionymi w księdze wieczystej na podstawie par. 80.5. i 80.6. Rozporządzenia MSWiA z dnia 09.11.2011r.
- Nie wyklucza się istnienia innych, nie wykazanych na mapie urządzeń podziemnych, które nie były zgłoszone do inwentaryzacji.
- W zakresie opracowania mapy występują projektowane, uzgodnione obiekty techniczne

SZKIC ORIENTACYJNY 1:50000

ZAKRES OPRACOWANIA

418/3
418/4 RIIIb
418/5 RIIIb
418/6 RIIIb
418/7 RIIIb
418/8 RIIIb
418/9 RIIIb
417 RIIIb
dr 387

Poświadcza się, że niniejszy dokument został opracowany w wyniku prac geodezyjnych i kartograficznych, których rezultaty zawiera operat techniczny wpisany do ewidencji materiałów państwowego zasobu geodezyjnego i kartograficznego

Organ prowadzący państwowy zasób geodezyjny i kartograficzny	STAROSTA PUCKI
Identyfikator ewidencyjny materiału zasobu - operatu technicznego	P.2211. 2017. 1313
Data wpisania operatu technicznego do ewidencji materiałów zasobu	15.05.2017
Imię, nazwisko i podpis osoby reprezentującej organ	Z up. STAROSTY GŁÓWNY SPECJALISTA inż. Leszek Ziemniak

STAROSTWO POWIATOWE W PUCKU
KOORDYNACJA UZGADNIANIA SYTUOWANIA PROJEKTOWANYCH SIECI UZBROJENIA TERENU
17. MAJ. 2017
Wpłynęło ..... r. Inż. .....


Mapa do celów projektowych
w skali 1: 500

Powiat: Pucki
Gmina : Puck
Obręb: Łebcz
Obiekt: Łebcz ul. dr.Augusta Oetkera dz nr 383 i inne
Ukł. Współrzędnych: 2000
Ukł. Odniesienia: Kronsztadt 86
GKK.6640.24.30.2016
Mapę zaktualizowano na dzień: 19.07.2016 r.
Data sporządzenia mapy : 20.07.2016

UWAGA!
- Na mapie do celów projektowych nie wyróżniono gruntów obciążonych służebnościami gruntowymi ujawnionymi w księdze wieczystej na podstawie par. 80.5. i 80.6. Rozporządzenia MSWiA z dnia 09.11.2011r.
- Nie wyklucza się istnienia innych, nie wykazanych na mapie urządzeń podziemnych, które nie były zgłoszone do inwentaryzacji.
- W zakresie opracowania mapy występują projektowane,
uzgodnione w ZUD obiekty techniczne: Patrz mapa
- Granice wykazane na mapie nie zostały ustalone prawnie

GEODEZJA-KARTOGRAFIA
GEOMIL
81-577Gdynia ul. Rdestowa 148/33
tel. 509994168
NIP 5861470342 , REGON 192553922

inż. Marek Milewicz
GEODETA UPRAWNIONY
upr. geod.. nr. 17760

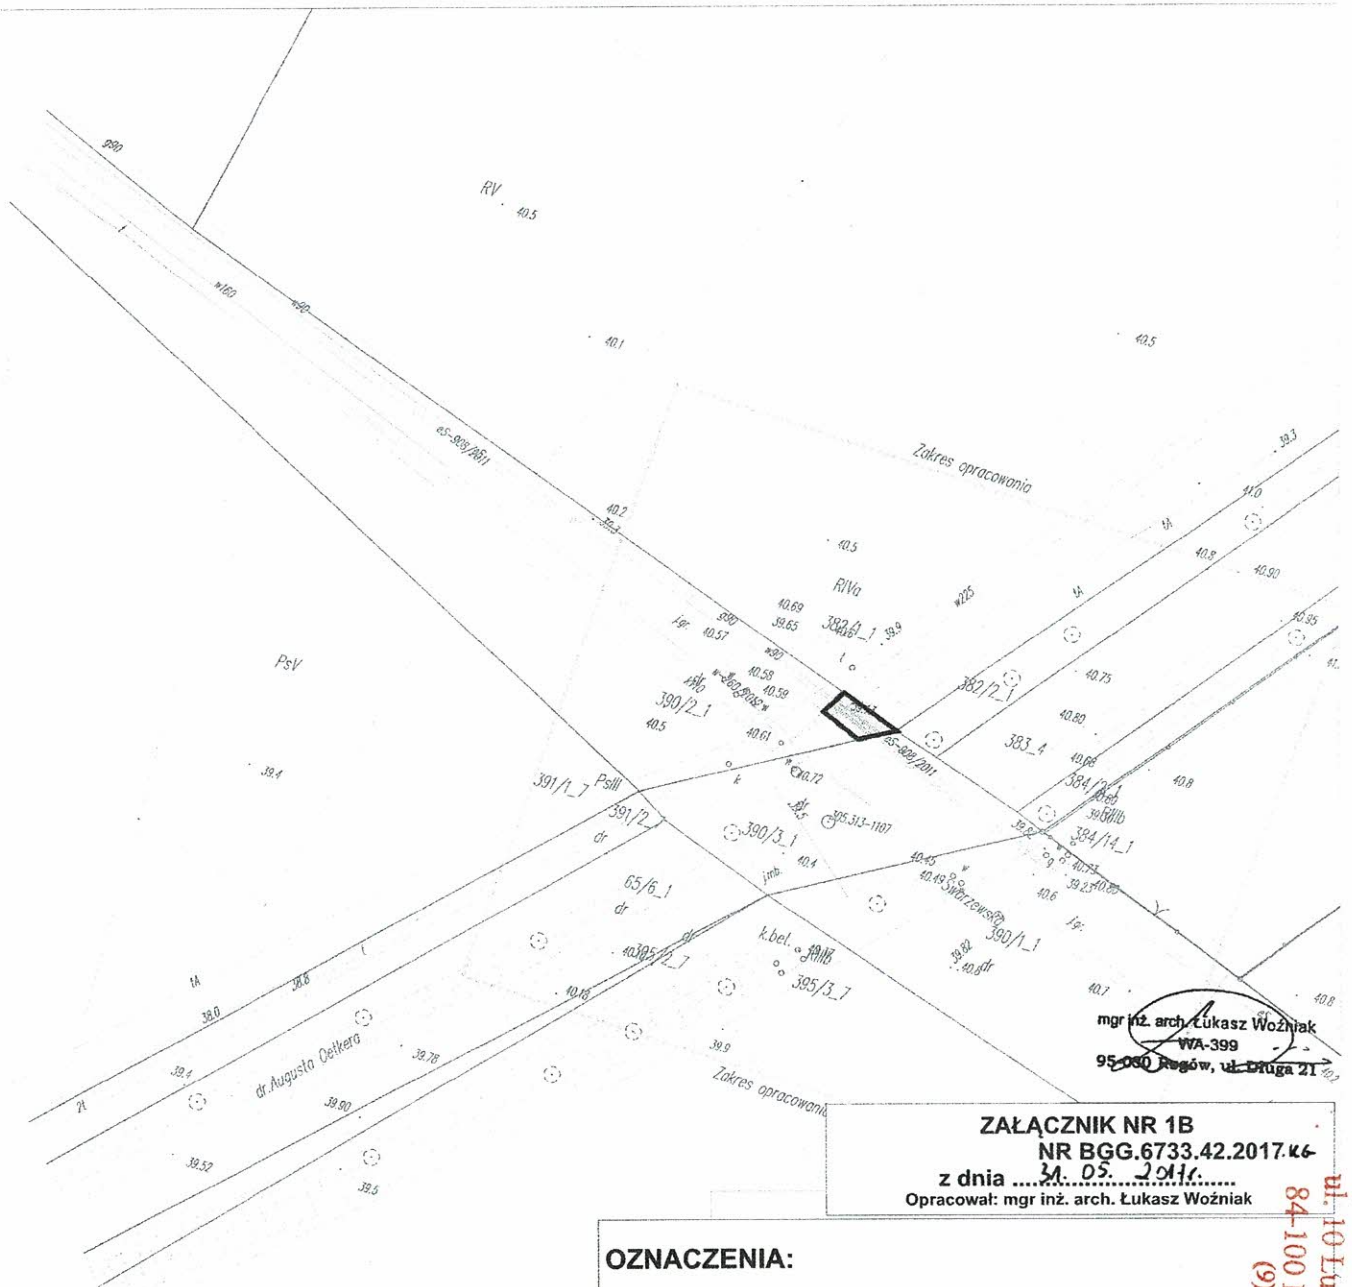

mgr inż. arch. Łukasz Woźniak
WA-399
95-060 Rogów, ul. Długa 21

ZAŁĄCZNIK NR 1B
NR BGG.6733.42.2017.KG
z dnia 31.05.2017r.
Opracował: mgr inż. arch. Łukasz Woźniak

OZNACZENIA:

LINIA ROZGRANICZAJĄCA TEREN INWESTYCJI OBJĘTY DECYZJĄ CELU PUBLICZNEGO

URZĄD GMINY PUCK
ul. 10 Lutego 29
84-100 PUCK
(9)

URZĄD GMINY PUCK
ul. 10 Lutego 29
84-100 PUCK
(9)

MAPA MAP CELÓW PROJEKTOWYCH
SKALA 1:500

OZNACZENIA:

LINIA ROZGRANICZAJĄCA TEREN INWESTYCJI OBJĘTY DECYZJĄ CELU PUBLICZNEGO

ZAŁĄCZNIK NR 1C
NR BGG.6733.42.2017. MG
z dnia 31. 05. 2017 r.
Opracował: mgr inż. arch. Łukasz Woźniak

mgr inż. arch. Łukasz Woźniak
WA-999
95-030 Rzgów, ul. Długa 21

SZKIC ORIENTACYJNY

Województwo pomorskie
Powiat: pucki
Gmina Puck (221107_2)
Obręb: Swarzewo
Obiekt: Swarzewo, działka 361/3 i inne
Ukł. Współrzędnych: 2000
Ukł. Odniesienia: Kronsztadt 86
ID : GKK.6640.1402.2017

Mapę zaktualizowano na dzień: 26.04.2017 r.
Data sporządzenia mapy : 27.04.2017 r.
Sekcja mapy zasadniczej: 6.230.24.21.1.1
6.230.24.21.1.3

Kierownik roboty: inż. Marek Milewicz nr upr. 17760 zakres 1
Wykonał: mgr inż. Łukasz Oklak

inż. Marek Milewicz
GEODETA UPRAWNIONY
upr. geod. 17760

GEODETA
mgr inż. Łukasz Oklak

6070800 652430

Poświadcza się, że niniejszy dokument został opracowany w wyniku prac geodezyjno-kartograficznych, których rezultaty zawiera operat techniczny wpisany do ewidencji materiałów państwowego zasobu geodezyjnego i kartograficznego

Organ prowadzący państwowy zasób geodezyjny i kartograficzny	STAROSTA PUCKI
Identyfikator ewidencyjny materiału zasobu – operatu technicznego	P.2211.2017.1313
Data wpisania operatu technicznego do ewidencji materiałów zasobu	15.05.2017
Imię, nazwisko i podpis osoby reprezentującej organ	Z up. STAROSTY GŁÓWNY SPECJALISTA inż. Leszek Ziemniak

STAROSTWO POWIATOWE w PUCKU
KOORDYNACJA USYTUOWANIA SIECI UZBROJENIA TERENU
17. MAJ. 2017
Wpłynęło ... dnia ...

ZAKRES OPRACOWANIA

Rilla 361/4

Rilla 361/3

Rilla 361/1

proj. rura

Zakres opracowania

6070700 652430

365/1 Rilla

UWAGA!