RADA GMINY
PUCK

UCHWAŁA NR XLVI/163/17
RADY GMINY PUCK
z dnia 30 listopada 2017 roku

w sprawie ustanowienia służebności przesyłu na nieruchomości stanowiącej własność Gminy Puck

Na podstawie art. 18 ust. 2 pkt 9 lit. „a" ustawy z dnia 8 marca 1990 r. o samorządzie gminnym (tekst jednolity: Dz. U. z 2017 r. poz. 1875) oraz na podstawie art. 13 ust. 1 ustawy z 21 sierpnia 1997 r. o gospodarce nieruchomościami (tekst jednolity: Dz. U. z 2016 r. poz. 2147 ze zm.).

RADA GMINY PUCK
uchwala, co następuje:

§ 1

Wyraża się zgodę na ustanowienie za wynagrodzeniem ograniczonego prawa rzeczowego – służebności przesyłu na rzecz T-MOBILE POLSKA S.A z siedzibą w Warszawie, na nieruchomości gruntowej zabudowanej, położonej w obrębie geodezyjnym Swarzewo, gmina Puck, oznaczonej w ewidencji gruntów jako działka Nr 819 o powierzchni 16.86.17 ha, dla której Sąd Rejonowy w Wejherowie V Zamiejscowy Wydział Ksiąg Wieczystych w Pucku prowadzi księgę wieczystą Kw Nr GD2W/00040661/7, stanowiącej własność Gminy Puck.

§ 2

Służebność przesyłu polegać będzie na prawie wstępu na nieruchomość celem budowy – ułożenia oraz istnienia urządzeń przesyłowych - sieci światłowodowej wraz ze wszystkimi obiektami i urządzeniami do jej eksploatacji (2 x rura fi40/3,7p), z obowiązkiem przywrócenia nieruchomości do stanu zgodnego ze stanem sprzed rozpoczęciem prac budowlanych.

§ 3

Służebność przebiegać będzie w pasie gruntu o szerokości 0,08 metrów i długości 107,0 metrów, zgodnie z przebiegiem podziemnym kabla światłowodowego, według załącznika graficznego stanowiącego integralną część uchwały.

§ 4

Uchyla się w całości Uchwałę Rady Gminy Puck Nr XLV/154/17 z dnia 26.10.2017 r.

§ 5

Wykonanie uchwały powierza się Wójtowi Gminy Puck.

§ 6

Uchwała wchodzi w życie z dniem podjęcia.

PRZEWODNICZĄCY
RADY GMINY
Anna Pomieczyńska

Załącznik do uchwały Nr XLVI/163/17 Rady Gminy Puck z dnia 30.11.2017 r.

MAPA DO CELÓW PROJEKTOWYCH
SKALA 1:1000

Obiekt: Władysławowo – Swarzewo
województwo: pomorskie
powiat: pucki
gmina: Władysławowo, Puck
obręb: 5 dz. 318, 359, 624/1, 624/2, 624/3
7 dz. 138
Swarzewo dz. 644/4, 701/13, 693/10, 819, 691/5
sekcja: 6.23.24.12.2.3, 6.230.24.12.4.(1,3), 6.230.24.17.2.(1,3),
6.230.24.17.4.1, 6.230.24.17.3.(2,4)
Id: GKK.6640.362.2017 **arkusz:** 6/6

Układ współrzędnych prostokątnych płaskich: 2000 (18)
Układ wysokościowy: Kronstadt 86

- - - - - - Oznaczenie granic obszaru, który był przedmiotem aktualizacji

Treść mapy uzupełniono na podstawie danych istniejących w zasobie ZUDP Puck o wcześniej uzgodnione następujące elementy: patrz mapa

Nie wyklucza się istnienia w terenie innych nie zgłoszonych do inwentaryzacji urządzeń podziemnych.

Służebności gruntowych nie badano.

Nie ustalono przebiegu prawnego granic.

Gdańsk dnia 20.02.2017

Wykonawca:

GEO - POMIAR
Łukasz Kołosowski
ul. Myśliwska 90B/3, 80-283 Gdańsk
NIP 578-296-45-29, Regon 281446175
tel. 512-912-126

GEODETA
inż. Łukasz Kołosowski

GEODETA UPRAWNIONY
mgr inż. Leszek Drobiszewski
upr. zaw. nr 20678 wyd. GGK

STAROSTWO POWIATOWE w PUCKU
KOORDYNACJA UZGADNIANIA
SYTUOWANIA PROJEKTOWANYCH
SIECI UZBROJENIA TERENU
10. MAR. 2017
Wpłynęło .... L.dz. ....

Poświadcza się, że niniejszy dokument został opracowany w wyniku prac geodezyjnych i kartograficznych, których operat techniczny wpisano do ewidencji państwowego zasobu geodezyjnego i kartograficznego.

Organ prowadzący państwowy zasób geodezyjny i kartograficzny	STAROSTA PUCKI
Identyfikator ewidencyjny materiału zasobu geodezyjnego	P.2211.2017.638
Data wpisania operatu technicznego do ewidencji materiałów zasobu	09.03.2017
Imię, nazwisko i podpis osoby reprezentującej organ	Z up. STAROSTY GŁÓWNY SPECJALISTA inż. Leszek Ziemniak

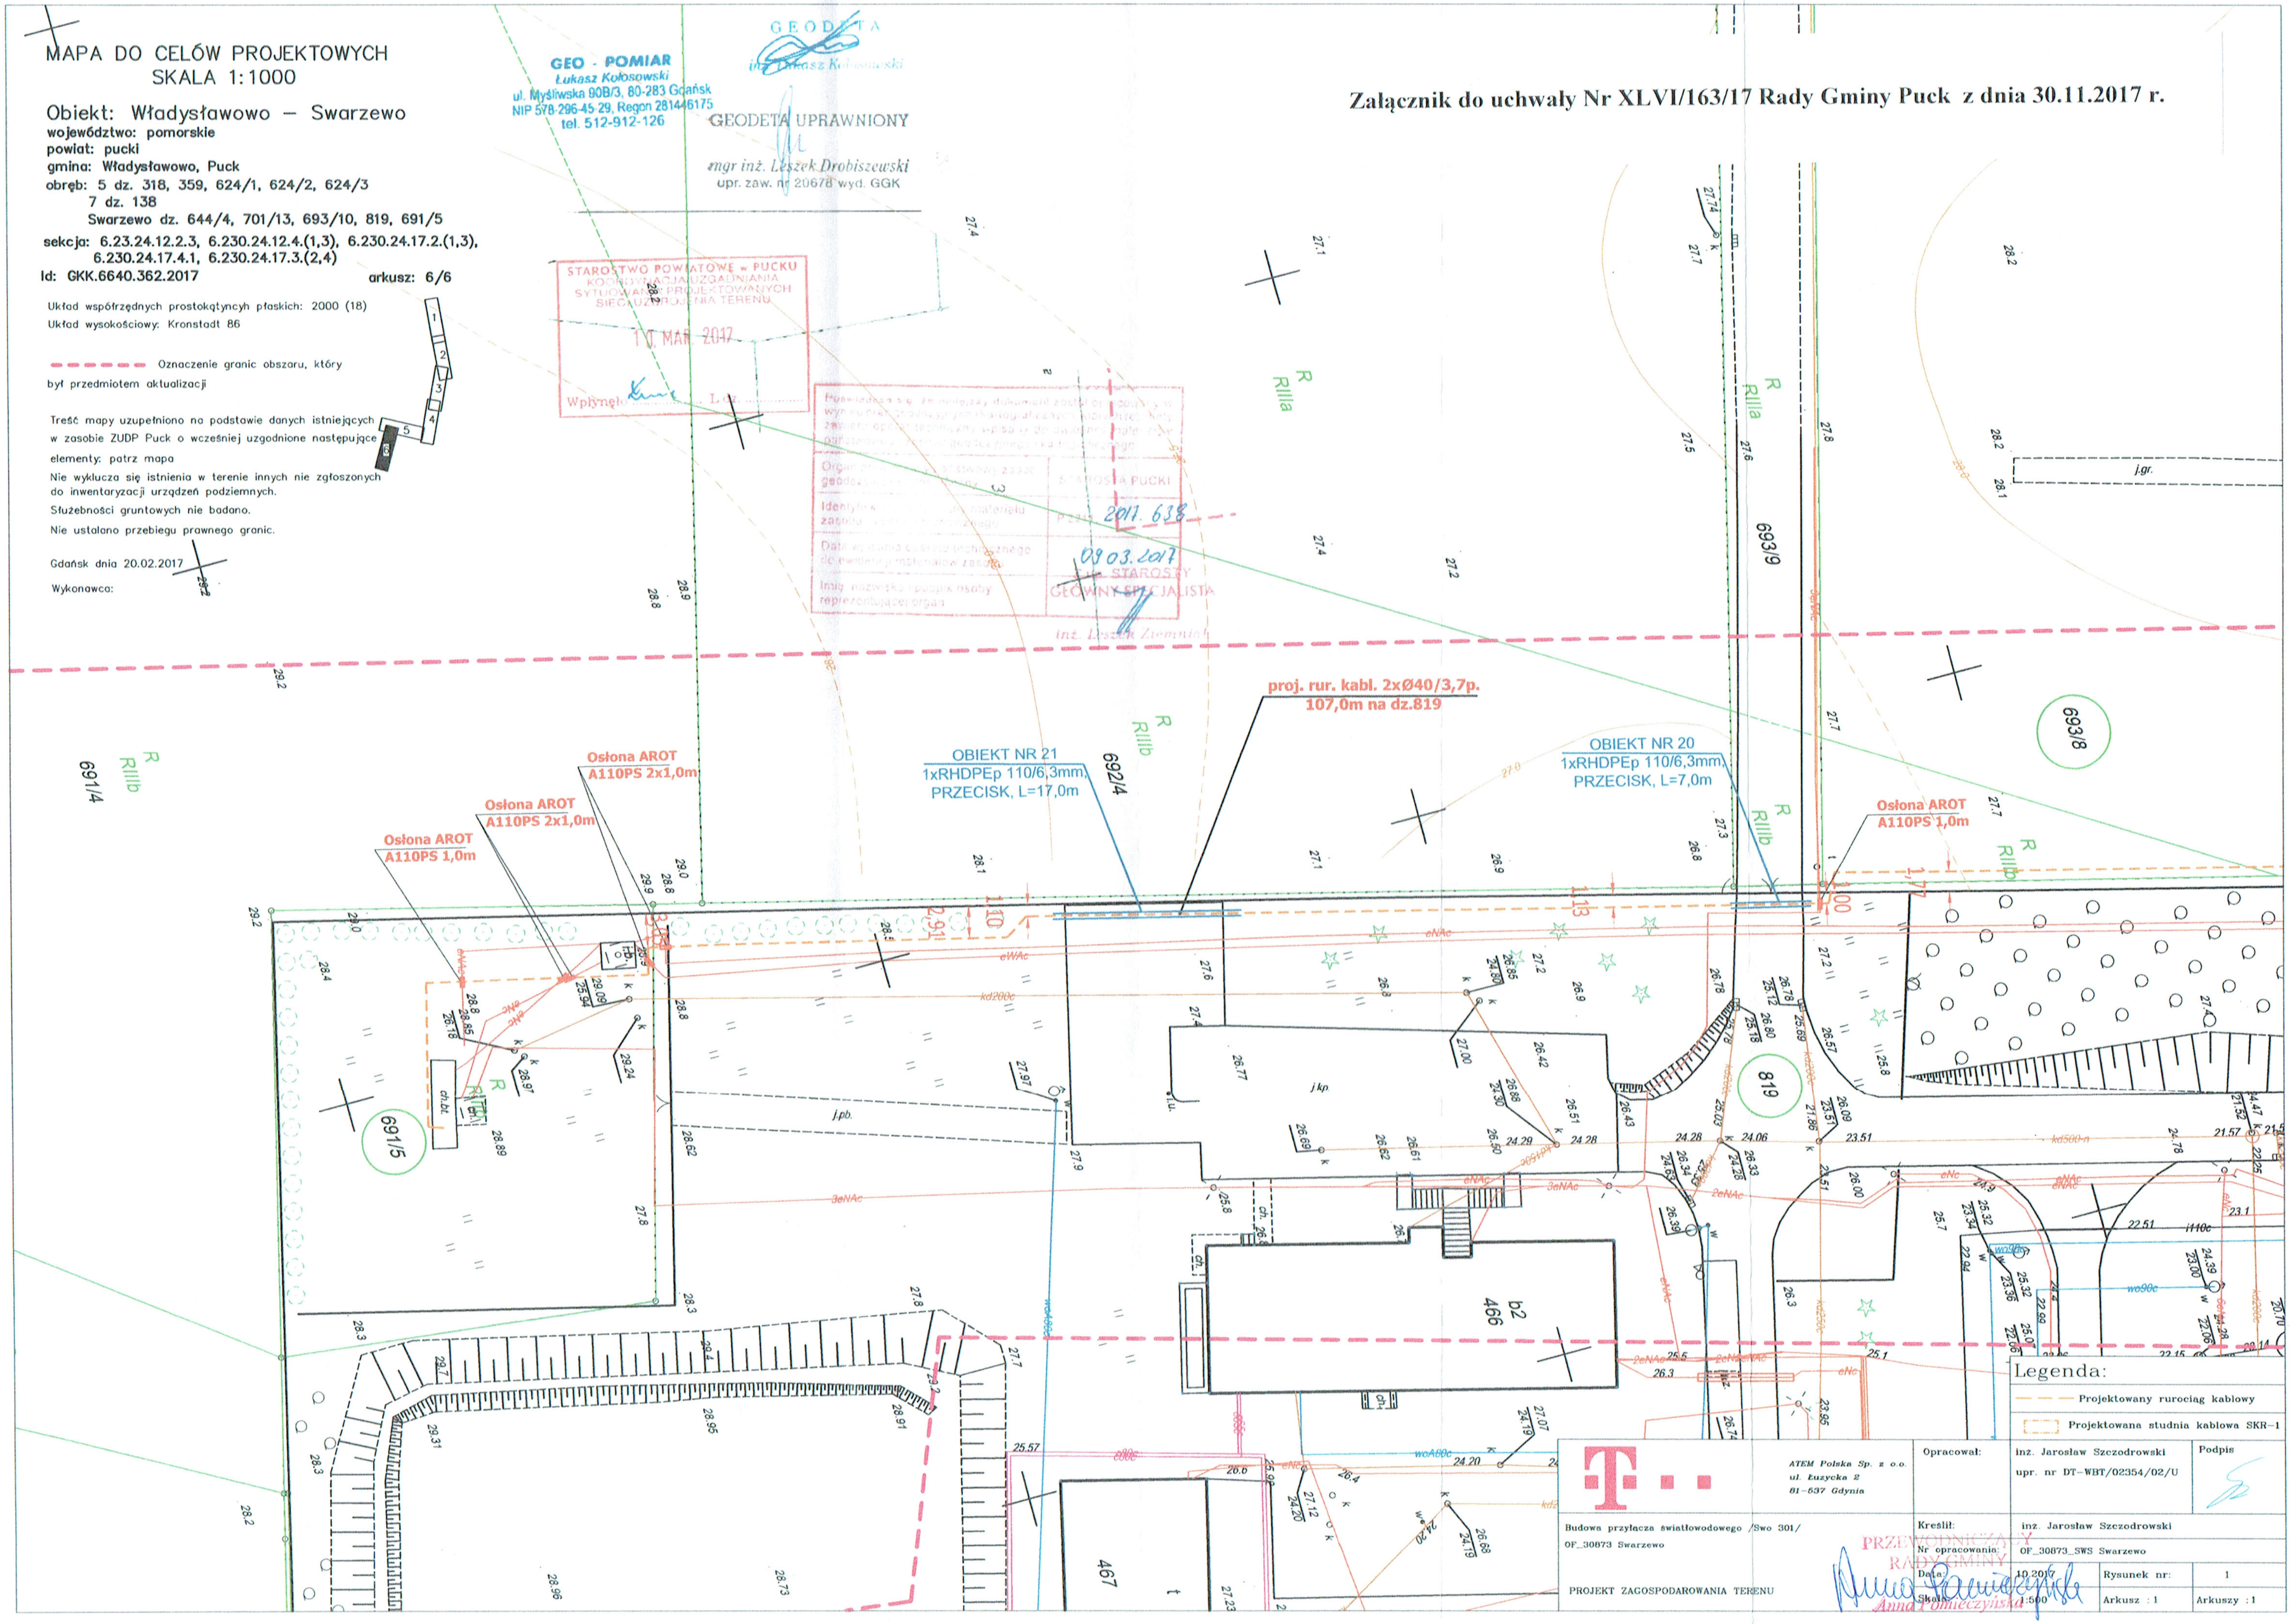

Legenda:
Projektowany rurociąg kablowy
Projektowana studnia kablowa SKR-1

ATEM Polska Sp. z o.o. ul. Łużycka 2 81-537 Gdynia		Opracował:	inż. Jarosław Szczodrowski upr. nr DT-WBT/02354/02/U		Podpis
Budowa przyłącza światłowodowego /Swo 301/ OF_30873 Swarzewo PROJEKT ZAGOSPODAROWANIA TERENU		Kreślił:	inż. Jarosław Szczodrowski		
		Nr opracowania:	OF_30873_SWS Swarzewo		
		Data:	10.2017	Rysunek nr:	1
		Skala:	1:500	Arkusz : 1	Arkuszy : 1

PRZEWODNICZĄCY
RADY GMINY
Anna Pomieczyńska