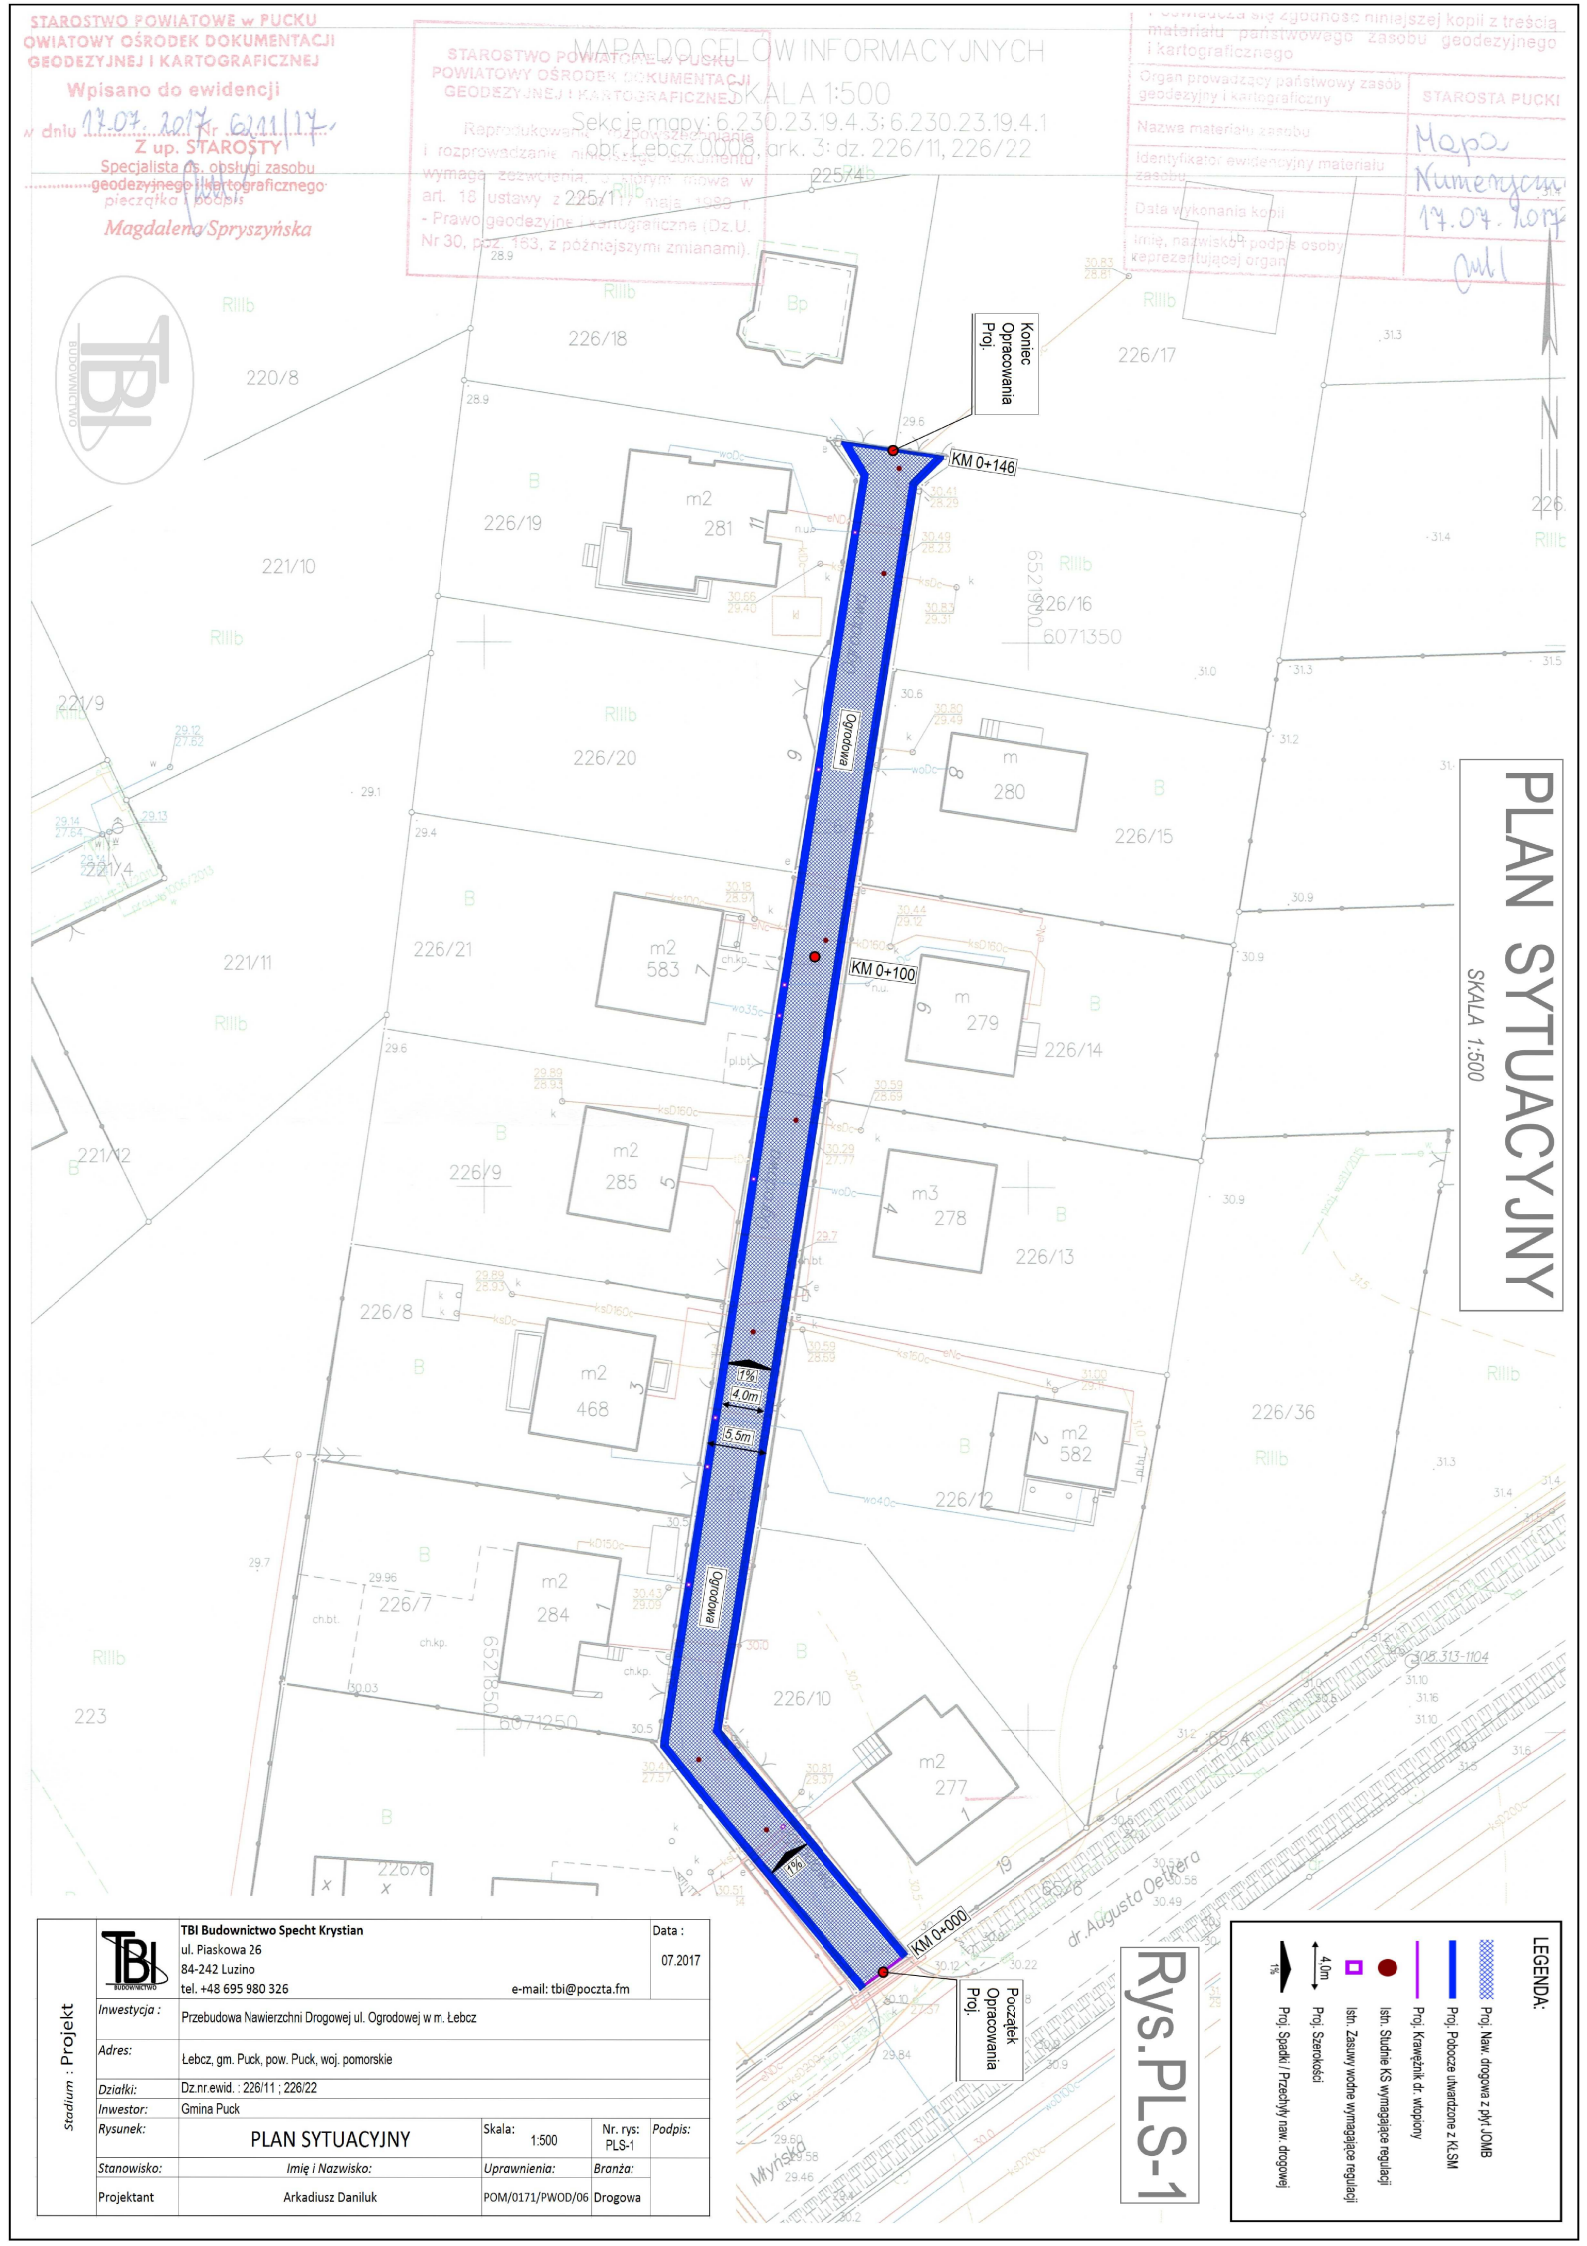

STAROSTWO POWIATOWE w PUCKU
OWIATOWY OŚRODEK DOKUMENTACJI
GEODEZYJNEJ I KARTOGRAFICZNEJ
Wpisano do ewidencji
w dniu 17.07.2017 Nr 611/17
Z up. STAROSTY
Specjalista ds. obsługi zasobu
geodezyjnego i kartograficznego
pieczątka i podpis
Magdalena Spryszyńska
STAROSTWO POWIATOWE PUCKU
POWIATOWY OŚRODEK DOKUMENTACJI
GEODEZYJNEJ I KARTOGRAFICZNEJ
Reprodukowanie i rozpowszechnianie wymaga zezwolenia, o którym mowa w art. 18 ustawy z 17 maja 1989 r. - Prawo geodezyjne i kartograficzne (Dz.U. Nr 30, poz. 163, z późniejszymi zmianami).
MAPA DO CELÓW INFORMACYJNYCH
SKALA 1:500
Sekcje mapy: 6.230.23.19.4.3; 6.230.23.19.4.1
obr. Łebcz 0008, ark. 3: dz. 226/11, 226/22
Powiadcza się zgodność niniejszej kopii z treścią materiału państwowego zasobu geodezyjnego i kartograficznego
Organ prowadzący państwowy zasób geodezyjny i kartograficzny
STAROSTA PUCKI
Nazwa materiału zasobu
Mapa Numeryczna
Identyfikator ewidencyjny materiału zasobu
Data wykonania kopii
17.07.2017
Imię, nazwisko i podpis osoby reprezentującej organ
Koniec Opracowania Proj.
KM 0+146
KM 0+100
KM 0+000
Początek Opracowania Proj.
Ogrodowa
1%
4.0m
5.5m
PLAN SYTUACYJNY
SKALA 1:500
Rys.PLS-1
LEGENDA:
Proj. Naw. drogowa z płyt JOMB
Proj. Pobocze utwardzone z KŁSM
Proj. Krawężnik dr. wtopiony
Istn. Studnie KS wymagające regulacji
Istn. Zasuwy wodne wymagające regulacji
Proj. Szerokości
4.0m
Proj. Spadki / Przeźroczysty naw drogowej
1%
TBI Budownictwo Specht Krystian
ul. Piaskowa 26
84-242 Luzino
tel. +48 695 980 326
e-mail: tbi@poczta.fm
Data : 07.2017
Stadium : Projekt
Inwestycja : Przebudowa Nawierzchni Drogowej ul. Ogrodowej w m. Łebcz
Adres: Łebcz, gm. Puck, pow. Puck, woj. pomorskie
Działki: Dz.nr.ewid. : 226/11 ; 226/22
Inwestor: Gmina Puck
Rysunek: PLAN SYTUACYJNY
Skala: 1:500
Nr. rys: PLS-1
Podpis:
Stanowisko: Projektant
Imię i Nazwisko: Arkadiusz Daniluk
Uprawnienia: POM/0171/PWOD/06
Branża: Drogowa