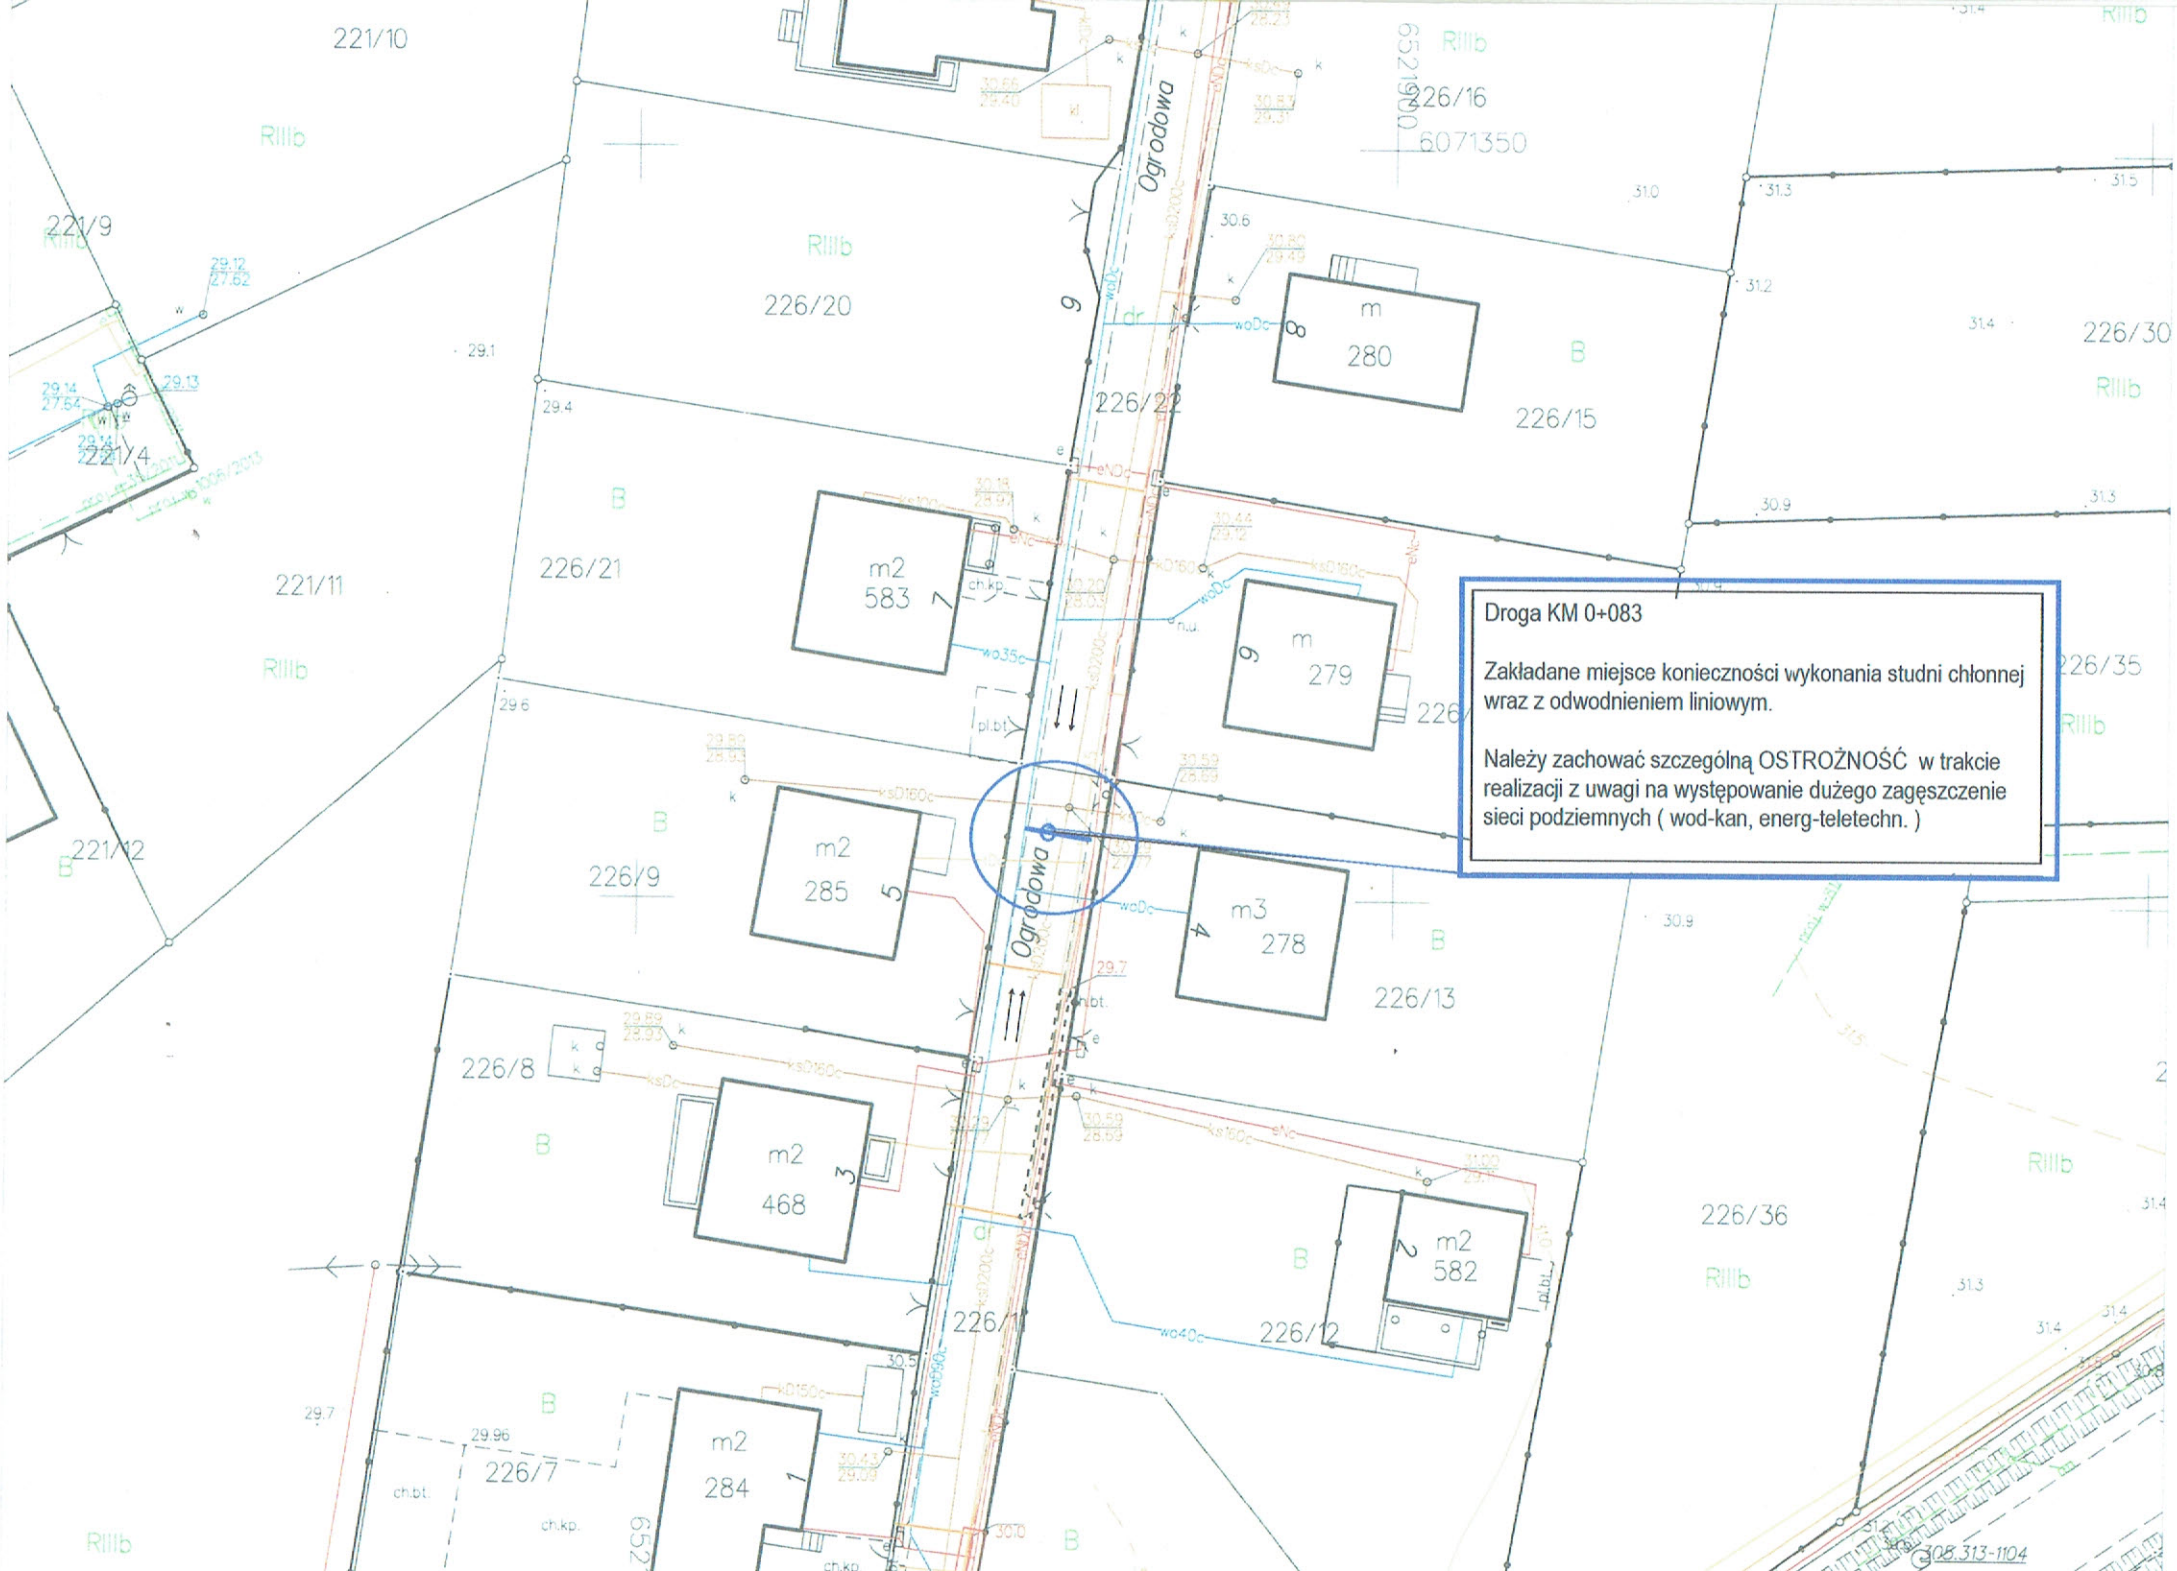

Droga KM 0+083
Zakładane miejsce konieczności wykonania studni chłonnej wraz z odwodnieniem liniowym.
Należy zachować szczególną OSTROŻNOŚĆ w trakcie realizacji z uwagi na występowanie dużego zagęszczenie sieci podziemnych (wod-kan, energ-teletechn.)
Ogrodowa
221/10
221/9
221/4
221/11
221/12
226/20
226/21
226/9
226/8
226/7
226/22
226/15
226/16
226/30
226/35
226/13
226/36
226/12
m2 583
m 280
m 279
m2 285
m3 278
m2 468
m2 582
m2 284
RIIIb
B