WÓJT GMINY
PUCK

BGG.6733.16.2018.ŁG

Puck, dnia 09.07.2018 roku

DECYZJA
o ustaleniu lokalizacji inwestycji celu publicznego

Na podstawie art. 4 ust. 2 pkt. 2, art. 59 ust. 1, art. 60 ust. 1 ustawy z dnia 27 marca 2003 r. o planowaniu i zagospodarowaniu przestrzennym (Dz.U. 2017 poz. 1073 ze zm.) oraz art. 104 i art. 107 ustawy z dnia 14 czerwca 1960 r. Kodeks postępowania administracyjnego (Dz. U. z 2017r., poz. 1257 ze zm.),

po rozpatrzeniu
wniosku z dnia 24 kwietnia 2018 r.,
Pana Wojciecha Dampsa, Instal-Tech, ul. Balcerskiego 10/4, 80-299 Gdańsk,
Reprezentującego Polską Sółkę Gazownictwa Sp. z o.o., ul. Krucza 6/14, 00-537 Warszawa

ustalam
lokalizację inwestycji celu publicznego o nazwie:
budowa sieci gazociągowej o ciśnieniu do 0,5 Mpa wraz z przyłączami, na działkach nr ewid. 331/34 i 331/32, obręb 19 Smolno, gmina Puck.

I. **Ustalenia:**
1. Rodzaj inwestycji – budowa sieci gazociągowej o ciśnieniu do 0,5 Mpa wraz z przyłączami.
2. Planowana inwestycja zlokalizowana będzie na działkach nr ewid. 331/34 i 331/32, obręb 19 Smolno, gmina Puck.
3. Teren inwestycji obejmuje działki drogowe:
   - nr ewid. 331/34 i 331/32 – własności Powiatu Puckiego.
4. Granice terenu, na którym będzie zlokalizowana inwestycja pokazano na załączniku graficznym stanowiącym integralną część decyzji.
5. Należy opracować i zatwierdzić projekt organizacji ruchu na czas prowadzenia robót.

II. **Warunki wynikające z przepisów szczególnych:**

Projekt zagospodarowania i projekt budowlany należy wykonać zgodnie z niżej wymienionymi przepisami:
1. Zachowanie warunków ustawy z dnia 21 marca 1985 r. o drogach publicznych (Dz.U. 2017 poz. 2222) oraz Rozporządzenia Ministra Transportu i Gospodarki Morskiej z dnia 2 marca 1999 r. w sprawie warunków technicznych, jakim powinny odpowiadać drogi publiczne i ich usytuowanie (Dz.U. 2017 poz. 2285), w zakresie rozwiązań projektowych.
2. Zachowanie warunków ustawy z dnia 16 kwietnia 2004 r. o ochronie przyrody (Dz. U. z 2018 r. poz. 142.). Teren inwestycji znajduje się poza przestrzennymi formami ochrony przyrody.
3. Zgodnie z Ustawą z dnia 27 kwietnia 2001 r. – Prawo ochrony środowiska (Dz. U. 2017 poz. 519 ze zm.) inwestycja musi być realizowana w sposób zapewniający maksymalne ograniczenie oddziaływania na środowisko.
4. Wnioskowane przedsięwzięcie nie jest zaliczane do przedsięwzięć mogących znacząco oddziaływać na środowisko oraz nie będzie oddziaływało na obszary Natura 2000, wobec powyższego jego realizacja nie wymaga uzyskania decyzji o środowiskowych uwarunkowaniach zgody na realizację przedsięwzięcia, o której mowa w art. 71 ustawy z dnia 3 października 2008 r. o udostępnianiu informacji o środowisku i jego ochronie, udziale społeczeństwa w ochronie środowiska oraz o ocenach oddziaływania na środowisko (Dz.U.2017, poz. 1405 ze zm.).
5. Na terenie inwestycji nie ma obszarów i obiektów objętych formami ochrony zabytków, o których mowa w art. 7 ustawy z dnia 23 lipca 2003 r. o ochronie zabytków i opiece nad zabytkami (Dz. U. z 2017 r. poz. 2187 ze zm.) ani obszarów i obiektów ujętych w gminnej ewidencji zabytków. W przypadku znalezienia w trakcie prac ziemnych przedmiotu archeologicznego lub odkrycia wykopaliska, należy niezwłocznie powiadomić o tym fakcie Pomorskiego Wojewódzkiego Konserwatora Zabytków

(Wojewódzki Urząd Ochrony Zabytków w Gdańsku), a równocześnie taki przedmiot lub wykopalisko chronić do czasu podjęcia stosownych decyzji.

6. Zgodnie z art. 7 ust. 2 ustawy z dn. 3 lutego 1995 r. o ochronie gruntów rolnych i leśnych (Dz.U. 2017 poz. 1161) zgoda na zmianę przeznaczenia gruntów rolnych i leśnych na cele nierolnicze i nieleśne wymagana jest, jeśli taka zmiana dotyczy gruntów rolnych stanowiących użytki klas I-III, gruntów leśnych stanowiących własność Skarbu Państwa (pkt 2) lub pozostałych gruntów leśnych (pkt 5). Planowana inwestycja zlokalizowana będzie na działkach:
   - ✓ 331/34 i 331/32 obręb 19 Smolno – działki obejmują drogi – dr.

   Planowana inwestycja nie wymaga zmiany przeznaczenia gruntów rolnych na cele nierolnicze i nieleśne.

III. **Warunki obsługi w zakresie infrastruktury technicznej i komunikacji:**

1. Zaopatrzenie w gaz – poprzez włączenie planowanego odcinka sieci do sieci gazociągowej, na warunkach określonych przez zarządcę sieci.

IV. **Wymagania dotyczące praw osób trzecich**:

Inwestycja zarówno na etapie realizacji jak i użytkowania nie może powodować ograniczenia użytkowania terenów sąsiednich zgodnie z ich przeznaczeniem, poprzez ochronę przed pozbawieniem:

a. dostępu do drogi publicznej,
b. możliwości korzystania z wody, kanalizacji, energii elektrycznej oraz środków łączności,
c. dostępu światła dziennego do pomieszczeń przeznaczonych na pobyt ludzi,

oraz :

d. uciążliwościami powodowanymi przez hałas, wibracje, zakłócenia elektryczne i promieniowanie,
e. zanieczyszczeniem powietrza, wody i gleby.

Spełnienie powyższych uwarunkowań projektowanej inwestycji w pełni zapewnia poszanowanie, występujących w obszarze obiektu, uzasadnionych interesów osób trzecich - art. 5 ust. 1, pkt 9 ustawy z dnia 7 lipca 1994 r. – Prawo budowlane (Dz.U. 2017 poz. 1332 ze zm.).

V. **Integralną część decyzji stanowi załącznik graficzny.**

Uzasadnienie[1]

Na podstawie wniosku z dnia 24 kwietnia 2018 r., Pana Wojciecha Dampsa, Instal-Tech, ul. Balcerskiego 10/4, 80-299 Gdańsk, Reprezentującego Polską Sółkę Gazownictwa Sp. z o.o., ul. Krucza 6/14, 00-537 Warszawa, wszczęto postępowanie administracyjne mające na celu wydanie decyzji o lokalizacji inwestycji celu publicznego dla przedsięwzięcia o nazwie: budowa sieci gazociągowej o ciśnieniu do 0,5 MPa, na działkach nr ewid. 331/34 i 331/32, obręb 19 Smolno, gmina Puck.

Analizując zakres inwestycji wynikający z wniosku odniesiono się do stanu faktycznego i prawnego obowiązującego na dzień podejmowanego rozstrzygnięcia, z których wynika, że dla wskazanego we wniosku terenu gmina nie posiada planu zagospodarowania przestrzennego, zatem stosownie do postanowień art. 50 ust. 1 ustawy z dnia 27 marca 2003 r. o planowaniu i zagospodarowaniu przestrzennym (Dz.U. 2017 poz. 1073 ze zm.), zmiana zagospodarowania terenu w przypadku braku planu miejscowego polegająca na inwestycji celu publicznego jest lokalizowana na podstawie decyzji o ustaleniu lokalizacji inwestycji celu publicznego.

Nie stwierdzono sprzeczności zamierzenia inwestycyjnego z przepisami odrębnymi, co w myśl art. 56 powołanej wyżej ustawy o planowaniu i zagospodarowaniu przestrzennym powoduje, że nie można odmówić ustalenia lokalizacji inwestycji celu publicznego.

Biorąc powyższe pod uwagę, orzekam jak w sentencji niniejszej decyzji.

Od niniejszej decyzji służy stronom odwołanie do Samorządowego Kolegium Odwoławczego w Gdańsku, ul. Podwale Przedmiejskie 30, 80-824 Gdańsk, za pośrednictwem Wójta Gminy Puck w terminie

[1]) Uzasadnienie stanowi integralną część decyzji. Od uzasadnienia decyzji odstąpić można w przypadkach, o których mowa w art. 107 § 4 i 5 KPA

14 dni od daty jej doręczenia. Strony mają prawo do zrzeczenia się odwołania. Z dniem doręczenia organowi administracji publicznej oświadczenia o zrzeczeniu się odwołania przez ostatnią ze stron postępowania, decyzja staje się ostateczna i prawomocna.

Pouczenie dla inwestora:

1. Decyzja o ustaleniu lokalizacji inwestycji celu publicznego wiąże organ wydający decyzję o pozwoleniu na budowę (art. 55 ustawy o planowaniu i zagospodarowaniu przestrzennym).
2. Decyzja niniejsza nie uprawnia do podejmowania jakichkolwiek działań, związanych z rozpoczęciem robót budowlanych.
3. Decyzja niniejsza nie rodzi praw do terenu oraz nie narusza prawa własności i uprawnień osób trzecich (art. 63 ust. 2 ustawy o planowaniu i zagospodarowaniu przestrzennym),
4. Decyzja niniejsza wygasa jeśli:
   a) inny wnioskodawca uzyska pozwolenie na budowę,
   b) dla przedmiotowego terenu uchwalony zostanie miejscowy plan zagospodarowania przestrzennego, którego ustalenia są inne niż niniejszej decyzji; przepisu tego nie stosuje się, jeżeli została wydana ostateczna decyzja o pozwoleniu na budowę.
5. Decyzję o pozwoleniu na budowę należy uzyskać w Starostwie Powiatowym w Pucku lub poprzez zgłoszenie wykonania robót (adaptacja).

WÓJT GMINY PUCK

.....

WÓJT GMINY PUCK
Tadeusz Puszkarczuk
.....

Załączniki do decyzji:
1. część graficzna decyzji – załącznik nr 1.

Projekt decyzji opracował: mgr inż. arch. Łukasz Woźniak

Obowiązek informacyjny wobec klientów Urzędu Gminy Puck

OŚWIADCZENIE	
Na podstawie art. 13 oraz art. 14 Rozporządzenia Parlamentu Europejskiego i Rady (UE) 2016/679 z dnia 27 kwietnia 2016 roku w sprawie ochrony osób fizycznych w związku z przetwarzaniem danych osobowych i w sprawie swobodnego przepływu takich danych oraz uchylenia dyrektywy 95/46/WE, informujemy że:	
Administratorem danych osobowych jest	**Wójt Gminy Puck z siedzibą w Urzędzie Gminy Puck, przy ul. 10 Lutego 29, 84-100 Puck,**
Dane kontaktowe inspektora ochrony danych	Grażyna Kawczyńska e-mail iod@gmina.puck.pl
Celem przetwarzania jest	**Zaspokajanie zbiorowych potrzeb gminnej wspólnoty samorządowej**
Źródłem pochodzenia danych osobowych jest	Mieszkańcy gminy, podmioty administracji publicznej, organy
Podstawą przetwarzania są	Ustawa z dnia 8 marca 1990 roku o samorządzie gminnym oraz inne przepisy prawa nakładające na Wójta realizację zadań publicznych, przepisach prawa pracy, zabezpieczenia społecznego, ochrony socjalnej. Podstawą może być także zgoda, osoby której dane dotyczą
Odbiorcami danych osobowych są	Podmioty administracji publicznej, podmioty wymiaru sprawiedliwości
Dane osobowe nie są przekazywane do państwa trzeciego lub organizacji międzynarodowej.	
Dane osobowe są przechowywane przez czas określony w Instrukcji kancelaryjnej oraz w ustawie z dnia 14 lipca 1983 roku o narodowym zasobie archiwalnym i archiwach	
Każdy ma prawo do	Bycia poinformowanym, ochrony jego danych osobowych, wglądu, sprostowania danych, ograniczenia przetwarzania, sprzeciwu, wniesienia skargi do organu nadzorczego
W przypadku wyrażenia zgody, każdy ma prawo do cofnięcia zgody w dowolnym momencie bez wpływu na zgodność z prawem przetwarzania, którego dokonano na podstawie zgody przed jej cofnięciem. Wycofanie się ze zgody należy złożyć w formie wniosku drogą pisemną. Konsekwencją wycofania się ze zgody będzie brak możliwości przetwarzania danych podanych na podstawie zgody.	
Administrator nie podejmuje decyzji w sposób zautomatyzowany, także nie profiluje danych osobowych.	
Administrator nie przewiduje przetwarzania danych osobowych w celu innym niż cel, w którym dane osobowe zostały zebrane.	


Obowiązek informacyjny wobec osoby, która znajdzie się w obszarze monitorowania
Na podstawie art. 13 Rozporządzenia Parlamentu Europejskiego i Rady (UE) 2016/679 z dnia 27 kwietnia 2016 roku w sprawie ochrony osób fizycznych w związku z przetwarzaniem danych osobowych i w sprawie swobodnego przepływu takich danych oraz uchylenia dyrektywy 95/46/WE, informujemy że:
Administratorem danych osobowych jest **Wójt Gminy Puck z siedzibą w Urzędzie Gminy Puck, przy ul. 10 Lutego 29, 84-100 Puck**. Dane kontaktowe inspektora ochrony danych – Grażyna Kawczyńska e-mail iod@gmina.puck.pl . Celem przetwarzania danych osobowych jest zapewnienie bezpieczeństwa osób przebywających w obszarze monitorowania oraz mienia. Podstawą przetwarzania danych osobowych jest Ustawa z dnia 26 czerwca 1974 r. Kodeks Pracy/ Ustawa 14 grudnia 2016 r. Prawo oświatowe /Ustawa z dnia 21 listopada 2008 roku o pracownikach samorządowych/prawnie uzasadniony interes administratora. Dane osobowe udostępniane są podmiotom na mocy przepisów prawa. Nie przekazuje się ich do państw trzecich ani do organizacji międzynarodowych. Dane osobowe będą przetwarzane, w tym przechowywane przez okres30 dni. Osoba, której dane dotyczą ma prawo do dostępu do swoich danych, ograniczenia przetwarzania, wniesienia skargi do Prezesa Urzędu Ochrony Danych Osobowych.

MAPA DO CELÓW INFORMACYJNYCH

SKALA 1:1000

obr. Smolno 0019, ark. 1, dz. 331/23, 331/25, 331/32, 331/34

Sekcje mapy: 6.227.24.02.4

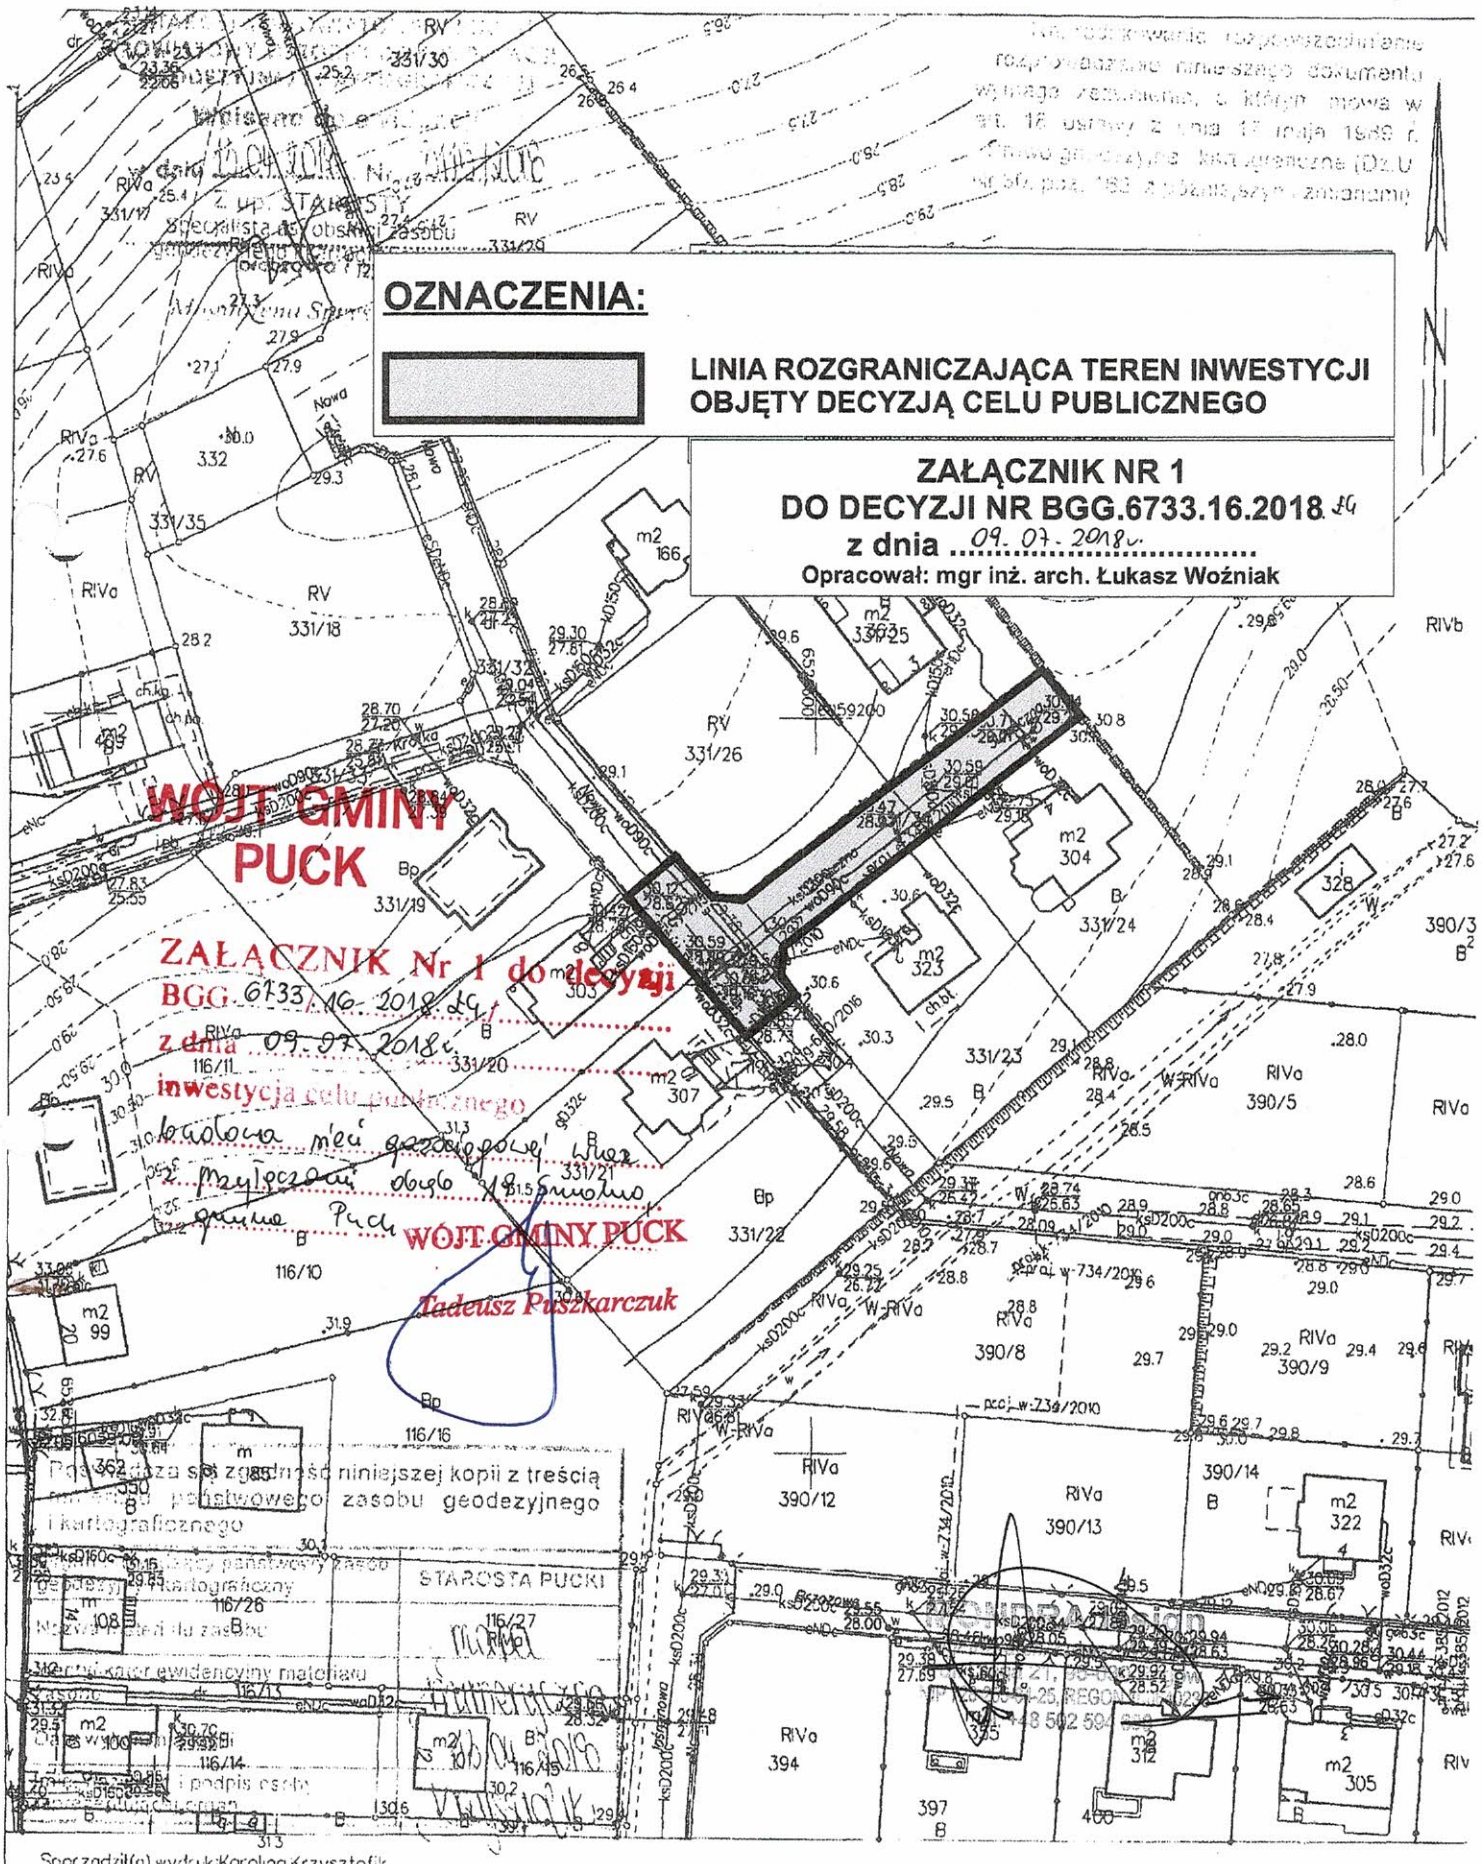

Sporządził(a) wydruk: Karolina Krzysztofik