URZĄD GMINY PUCK
ul. 10 Lutego 29
84-100 PUCK

(9)
BGG.6733.48.2018.KG

Puck, dnia 14.01.2019r.

OBWIESZCZENIE

Na podstawie art. 61, art. 10 § 1 oraz art. 49 ustawy z dnia 14 czerwca 1960r. Kodeks postępowania administracyjnego (tj. Dz. U. z 2018r. poz. 2096 z późn. zm.) w związku z art. 53 ust. 1 ustawy z dnia 27 marca 2003r. o planowaniu i zagospodarowaniu przestrzennym (tj. Dz. U. z 2018r. poz. 1945).

Urząd Gminy w Pucku
Zawiadamia

że na wniosek : Pana Roberta R[redacted],
zam. Ostrowo ul. [redacted] [redacted], [redacted] - [redacted] [redacted],

Reprezentowanego przez Pana Pawła K[redacted],
zam. Swarzewo ul. [redacted] [redacted], [redacted] - [redacted] [redacted]

zostało wszczęte postępowanie administracyjne w sprawie ustalenia lokalizacji inwestycji celu publicznego, w związku z planowaną inwestycją, polegającą na: **budowie sieci wodociągowej i kanalizacji sanitarnej wraz z przyłączem, na działkach nr ewid. 279/12, 279/15, 279/16 obręb 08 Łebcz, gmina Puck.**

Strony postępowania mogą zapoznać się z w/w wnioskiem **w terminie 7 dni** od daty doręczenia niniejszego zawiadomienia, **w pokoju Nr 4** Urzędu Gminy w Pucku ul. 10-go Lutego Nr 29 (w każdy dzień poza czwartkiem) i ewentualnie wnieść swoje uwagi i zastrzeżenia dotyczące przedmiotu postępowania.

Pouczenie:

Zgodnie z art. 41 KPA w toku postępowania strony oraz ich przedstawiciele i pełnomocnicy mają obowiązek zawiadomić Urząd Gminy w Pucku, o każdej zmianie swego adresu. W razie zaniedbania powyższego, obowiązek doręczenia pisma pod dotychczasowy adres ma skutek prawny.

WÓJT GMINY PUCK
Tadeusz Puszkarczuk

URZĄD GMINY PUCK
ul. 10 Lutego 29
84-100 PUCK

Obowiązek informacyjny wobec klientów Urzędu Gminy Puck (9)

OŚWIADCZENIE	
Na podstawie art. 13 oraz art. 14 Rozporządzenia Parlamentu Europejskiego i Rady (UE) 2016/679 z dnia 27 kwietnia 2016 roku w sprawie ochrony osób fizycznych w związku z przetwarzaniem danych osobowych i w sprawie swobodnego przepływu takich danych oraz uchylenia dyrektywy 95/46/WE, informujemy że:	
Administratorem danych osobowych jest	**Wójt Gminy Puck z siedzibą w Urzędzie Gminy Puck, przy ul. 10 Lutego 29, 84-100 Puck,**
Dane kontaktowe inspektora ochrony danych	Grażyna Kawczyńska e-mail iod@gmina.puck.pl
Celem przetwarzania jest	**Zaspokajanie zbiorowych potrzeb gminnej wspólnoty samorządowej**
Źródłem pochodzenia danych osobowych jest	Mieszkańcy gminy, podmioty administracji publicznej, organy
Podstawą przetwarzania są	Ustawa z dnia 8 marca 1990 roku o samorządzie gminnym oraz inne przepisy prawa nakładające na Wójta realizację zadań publicznych, przepisach prawa pracy, zabezpieczenia społecznego, ochrony socjalnej. Podstawą może być także zgoda, osoby której dane dotyczą
Odbiorcami danych osobowych są	Podmioty administracji publicznej, podmioty wymiaru sprawiedliwości
Dane osobowe nie są przekazywane do państwa trzeciego lub organizacji międzynarodowej.	
Dane osobowe są przechowywane przez czas określony w Instrukcji kancelaryjnej oraz w ustawie z dnia 14 lipca 1983 roku o narodowym zasobie archiwalnym i archiwach	
Każdy ma prawo do	Bycia poinformowanym, ochrony jego danych osobowych, wglądu, sprostowania danych, ograniczenia przetwarzania, sprzeciwu, wniesienia skargi do organu nadzorczego
W przypadku wyrażenia zgody, każdy ma prawo do cofnięcia zgody w dowolnym momencie bez wpływu na zgodność z prawem przetwarzania, którego dokonano na podstawie zgody przed jej cofnięciem. Wycofanie się ze zgody należy złożyć w formie wniosku drogą pisemną. Konsekwencją wycofania się ze zgody będzie brak możliwości przetwarzania danych podanych na podstawie zgody.	
Administrator nie podejmuje decyzji w sposób zautomatyzowany, także nie profiluje danych osobowych.	
Administrator nie przewiduje przetwarzania danych osobowych w celu innym niż cel, w którym dane osobowe zostały zebrane.	

Obowiązek informacyjny wobec osoby, która znajdzie się w obszarze monitorowania

Na podstawie art. 13 Rozporządzenia Parlamentu Europejskiego i Rady (UE) 2016/679 z dnia 27 kwietnia 2016 roku w sprawie ochrony osób fizycznych w związku z przetwarzaniem danych osobowych i w sprawie swobodnego przepływu takich danych oraz uchylenia dyrektywy 95/46/WE, informujemy że:

Administratorem danych osobowych jest **Wójt Gminy Puck z siedzibą w Urzędzie Gminy Puck, przy ul. 10 Lutego 29, 84-100 Puck**. Dane kontaktowe inspektora ochrony danych – Grażyna Kawczyńska e-mail iod@gmina.puck.pl . Celem przetwarzania danych osobowych jest zapewnienie bezpieczeństwa osób przebywających w obszarze monitorowania oraz mienia. Podstawą przetwarzania danych osobowych jest Ustawa z dnia 26 czerwca 1974 r. Kodeks Pracy/ Ustawa 14 grudnia 2016 r. Prawo oświatowe /Ustawa z dnia 21 listopada 2008 roku o pracownikach samorządowych/prawnie uzasadniony interes administratora. Dane osobowe udostępniane są podmiotom na mocy przepisów prawa. Nie przekazuje się ich do państw trzecich ani do organizacji międzynarodowych. Dane osobowe będą przetwarzane, w tym przechowywane przez okres30 dni. Osoba, której dane dotyczą ma prawo do dostępu do swoich danych, ograniczenia przetwarzania, wniesienia skargi do Prezesa Urzędu Ochrony Danych Osobowych.

STAROSTWO POWIATOWE w PUCKU
POWIATOWY OŚRODEK DOKUMENTACJI
GEODEZYJNEJ I KARTOGRAFICZNEJ
Wpisano do ewidencji
w dniu 21.11.2018 **Nr** 10174/2018

MAPA DO CELÓW INFORMACYJNYCH

SKALA 1:1000

obr. Łebcz 0008, ark. 4: dz. 279/12, 279/15, 279/16

Sekcje mapy: 6.230.23.24.3; 6.230.23.24.4; 6.230.23.24.2; 6.230.23.24.1

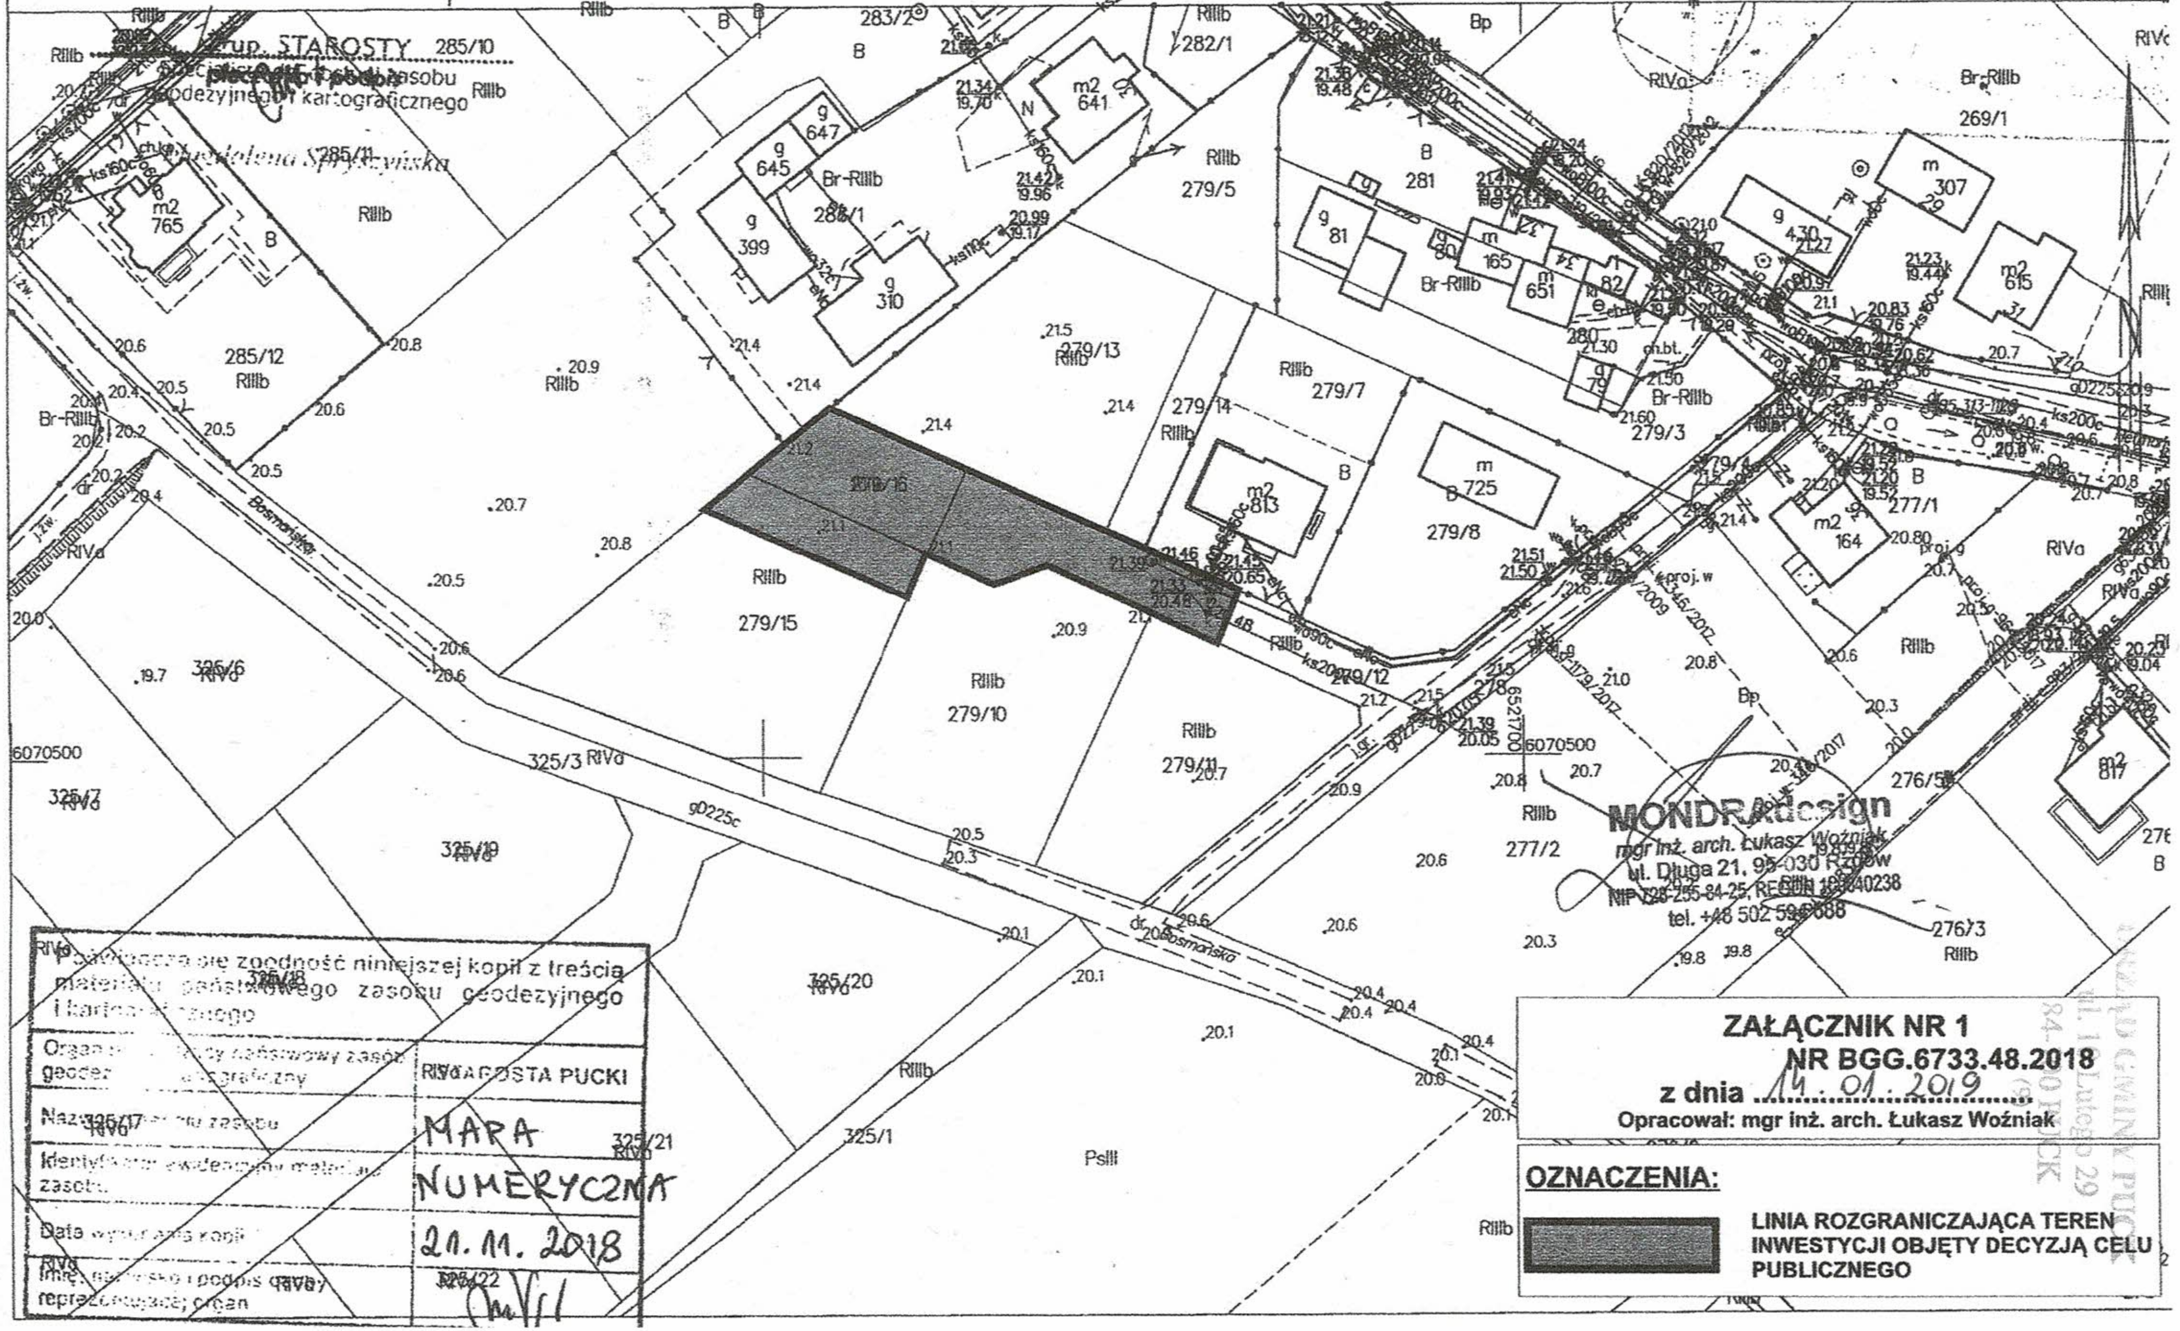

z up. STAROSTY

specjalista ds. ... zasobu geodezyjnego i kartograficznego

Magdalena Sp...ewska

MONDRAdesign
mgr inż. arch. Łukasz Woźniak
ul. Długa 21, 95-030 Rzgów
NIP 728-255-84-25, REGON 10..40238
tel. +48 502 59. 688

Poświadcza się zgodność niniejszej kopii z treścią materiału państwowego zasobu geodezyjnego i kartograficznego

Organ ... państwowy zasób geodez... kartograficzny	STAROSTA PUCKI
Naz... zasobu	MAPA
Identyfikator ewidencyjny materiału zasobu	NUMERYCZNA
Data wydania kopii	21.11.2018
Imię, nazwisko i podpis osoby reprezentującej organ	

ZAŁĄCZNIK NR 1
NR BGG.6733.48.2018
z dnia 14.01.2019
Opracował: mgr inż. arch. Łukasz Woźniak

OZNACZENIA:

▨	**LINIA ROZGRANICZAJĄCA TEREN INWESTYCJI OBJĘTY DECYZJĄ CELU PUBLICZNEGO**

URZĄD GMINY PUCK
ul. 10 Lutego 29
84-100 PUCK