RADA GMINY
PUCK

Uchwała nr XIV/129/03
Rady Gminy Puck
z dnia 09 grudnia 2003r.

w sprawie: uchwalenia Miejscowego planu zagospodarowania przestrzennego działki nr 51 w Leśniewie, gmina PUCK.

Na podstawie art. 26 w związku z art.7, art. 8 ust. 1-3, art. 9-11, art. 18, art. 28, art.36 ust.3 ustawy z dnia 7 lipca 1994r. o zagospodarowaniu przestrzennym, (jednolity tekst Dz. U. z 1999r. Nr 15 poz. 139 z późniejszymi zmianami: Dz. U. z 1999 Nr 41 poz.412, Nr 111 poz.1279, Dz. U. z 2000r Nr 12 poz.136, nr 109 poz.1157, Nr 120 poz.1268, Dz. U. z 2001r Nr 5 poz.24, Nr 14 poz. 124, Nr 100 poz. 1085, Nr 115 poz. 1229 z późniejszymi zmianami) oraz art. 18 ust.2 pkt 5, art.40 ust. 1 ustawy z dnia 8 marca 1990r. o samorządzie gminnym (jednolity tekst Dz. U. z 2001r. Nr 142 poz.1591 z późniejszymi zmianami) oraz art.85 ust.2 ustawy z dnia 27 marca 2003r o planowaniu i zagospodarowaniu przestrzennym (Dz. U. Nr 80 poz.717)

Rada Gminy PUCK uchwala, co następuje:

§ 1

1. Uchwala się Miejscowy plan zagospodarowania przestrzennego działki nr 51 w Leśniewie, gmina PUCK.

2. Plan obejmuje obszar działki nr 51 w Leśniewie, gmina PUCK – w granicach określonych na Rysunku planu, stanowiącym załącznik nr 1 do niniejszej uchwały.

3. Przedmiotem ustaleń planu jest ustalenie: przeznaczenia terenów; linii rozgraniczających dróg placów wraz z urządzeniami pomocniczymi; lokalnych warunków, zasad i standardów kształtowania zabudowy oraz zagospodarowania terenu, w tym linii zabudowy; maksymalnych lub minimalnych wskaźników intensywności zabudowy; zasad i warunków podziału terenu na działki budowlane; szczególnych warunków zagospodarowania terenów wynikających z potrzeb ochrony środowiska przyrodniczego i kulturowego.

§ 2
Ustalenia ogólne

1. Na ustalenia planu składają się:
1/ ustalenia ogólne zawarte w § 2 niniejszej uchwały,
2/ ustalenia szczegółowe zawarte w § 3 niniejszej uchwały,
3/ ustalenia graficzne zawarte na załączniku nr 1 do niniejszej uchwały, tj. Rysunku planu, stanowiącym integralną część planu w zakresie określonym jako „ustalenia planu", to jest:
- granice opracowania planu,
- linie rozgraniczające tereny o różnych funkcjach i różnych zasadach zagospodarowania, linie rozgraniczające dróg, placów wraz z urządzeniami pomocniczymi,
- nieprzekraczalne linie zabudowy,
- zieleń izolacyjno – krajobrazowa,
- zieleń ekologiczno - krajobrazowa,
- ciek do zachowania,
- pas ochronny napowietrznej linii energetycznej,
- pas ochronny gazociągu średniego ciśnienia,
- przeznaczenie terenów: 1PU – funkcje produkcyjne i usługowe; 2 ZL – las; 3 R – funkcje rolnicze; 4T, 5 T – infrastruktura techniczna; 01K – komunikacja publiczna, pas drogowy drogi powiatowej nr 10116; 02 K – komunikacja publiczna, pas drogowy drogi lokalnej.

Pozostałe oznaczenia na rysunku planu mają charakter informacyjny.

2. Przy realizacji obiektów należy uwzględnić wymogi obrony cywilnej to jest:
- oświetlenie obiektów na terenie objętym planem projektować w sposób umożliwiający szybkie przystosowanie do potrzeb obrony cywilnej,
- zapewnienie dla terenu źródła nieskażonej wody pitnej w ilościach co najmniej minimalnych.

3. Ustala się stawkę procentową służącą naliczeniu jednorazowej opłaty z tytułu wzrostu wartości nieruchomości, w związku z uchwaleniem Miejscowego planu zagospodarowania przestrzennego, o której mowa w art. 36 ust.3:

- dla terenu oznaczonego na rysunku planu symbolem 1 PU: na 20,00%.
- dla pozostałych terenów: na 0,00%.

3. Ustala się definicje użytych pojęć w ustaleniach niniejszego planu:

1/ nieprzekraczalne linie zabudowy: linie, których nie może przekroczyć ściana budynku. Linie te nie dotyczą schodów, balkonów, wykuszy, które mogą być wysunięte przed nieprzekraczalną linię zabudowy do 1,00m (przy uwzględnieniu przepisów odrębnych) ani dróg dojazdowych i parkingów.

2/ miejsca postojowe: miejsca postojowe dla samochodów, na powierzchni terenu, w garażach (wbudowanych lub wolnostojących) lub wiatach.

3/ powierzchnia terenów biologicznie czynnych: grunt rodzimy pokryty roślinnością i wodą powierzchniową, a także 50% sumy nawierzchni tarasów i stropodachów, urządzonych jako stałe trawniki lub kwietniki na podłożu zapewniającym ich naturalną wegetację, o powierzchni nie mniejszej niż 10 m^2 (do powierzchni terenów biologicznie czynnych zalicza się „zieleń ekologiczno - krajobrazową" i „zieleń izolacyjno – krajobrazową" oznaczoną na rysunku planu).

4/ procent zabudowy: wielkość powierzchni zabudowy budynków w stosunku do powierzchni działki.

5/ przepisy odrębne: obowiązujące przepisy prawne ustaw wraz z aktami wykonawczymi do tych ustaw.

6/ wskaźnik intensywności zabudowy: stosunek powierzchni całkowitej budynku (bez kondygnacji podziemnej), do powierzchni działki.

7/ wysokość budynków: dopuszczalna maksymalna wysokość budynków, liczona od najwyższego poziomu terenu przyległego bezpośrednio do budynku do kalenicy lub najwyższego punktu na pokryciu kubatury - w metrach (nie dotyczy masztów odgromnikowych, anten, kominów, dominant i akcentów architektonicznych).

§ 3
Ustalenia szczegółowe

1. LEŚNIEWO działka nr 51 – karta terenu 1 PU
1.1. Oznaczenie terenu: 1 PU
1.2.Przeznaczenie terenu: funkcje produkcyjne i usługowe. A/ Wszelka działalność usługowa i produkcyjna wraz z niezbędnymi do ich funkcjonowania budynkami i pomieszczeniami technicznymi, miejscami postojowymi, zielenią, dojściami i dojazdami oraz infrastrukturą techniczną, z wykluczeniem przedsięwzięć zaliczonych do kategorii „mogących znacząco oddziaływać na środowisko" w rozumieniu § 2 ust. 1 ustawy z dnia 27 kwietnia 2001r. - Prawo ochrony środowiska. Prowadzona działalność usługowa i produkcyjna musi spełniać wymogi obowiązujących przepisów szczególnych ochrony środowiska. Zasięg uciążliwości dla środowiska prowadzonej działalności usługowej i produkcyjnej musi być ograniczony do granic obszaru, do którego inwestor posiada tytuł prawny. B/ Dopuszcza się funkcję mieszkalną integralnie związaną z prowadzoną działalnością. Pomieszczenia przeznaczone na pobyt ludzi winny być wyposażone w techniczne środki ochrony przed uciążliwościami funkcji usługowych i produkcyjnych. C/ Dopuszcza się: - lokalizację urządzeń i obiektów infrastruktury technicznej nie związanych z obsługą danego terenu oraz urządzeń reklamowych.
1.3. Warunki zagospodarowania terenu, zasady i warunki podziału terenu, zasady kształtowania zabudowy. A/ Linie zabudowy: nieprzekraczalne linie zabudowy jak na rysunku planu. B/ Podział terenu na działki budowlane według następujących zasad: - powierzchnia działki minimum 2000 m^2 (nie dotyczy działki dla trafostacji, dla której ustala się powierzchnię działki minimum 40 m^2); - zapewnienie dostępu do drogi publicznej. C/ Urządzenie terenu: - maksymalny procent zabudowy: 25% powierzchni terenu objętego inwestycją lub działki budowlanej; - wskaźnik intensywności zabudowy: maksimum 0,43, minimum nie ustala się; - powierzchnia terenów biologicznie czynnych: minimum 30% powierzchni terenu objętego inwestycją

lub działki budowlanej;
- nieprzekraczalne linie zabudowy jak na rysunku planu;
- teren położony pomiędzy nieprzekraczalną linią zabudowy a zachodnią granicą terenu zagospodarować zielenią izolacyjno - krajobrazową (teren oznaczony na rysunku planu); w obrębie terenu zieleni izolacyjno – krajobrazowej dopuszcza się lokalizację miejsc postojowych z zachowaniem minimum 50% powierzchni zieleni;
- wzdłuż napowietrznej linii energetycznej ustala się „pas ochronny napowietrznej linii energetycznej" (teren oznaczony na rysunku planu);
- wzdłuż granicy z terenem 4T ustala się „pas ochronny gazociągu średniego ciśnienia" (teren oznaczony na rysunku planu), w którym ustala się zakaz nasadzeń drzew;
- w zagospodarowaniu terenu uwzględnić możliwość dojazdu do terenu oznaczonego na rysunku planu symbolem 3 R;
- w obrębie terenu objętego inwestycją lub działki budowlanej zabezpieczyć miejsca postojowe wg wskaźnika: minimum 1 mp/ 100 m^2 pow. użytkowej obiektu oraz minimum 1 mp/mieszkanie.

D/ Usytuowanie zabudowy:
- pomiędzy nieprzekraczalnymi liniami zabudowy.

E/ Standardy zabudowy:
- liczba kondygnacji: 1 lub 1,5;
- wysokość budynków: maksimum 8,5 m;
- dach o spadku w przedziale 30 ° - 40 °;
- poziom posadowienia parteru: do 0,6m nad poziomem terenu w rejonie głównego wejścia do budynku.

F/ Dojazd: od drogi przyległej do terenu od strony zachodniej, przez teren 02 K.

1.4. Zasady obsługi w zakresie infrastruktury technicznej

A/ Zaopatrzenie w wodę: z wodociągu wiejskiego.

B/ Odprowadzanie ścieków sanitarnych: do kanalizacji sanitarnej.

C/ Odprowadzanie ścieków technologicznych: do kanalizacji sanitarnej.

D/ Odprowadzanie wód opadowych:
- z dachów budynków: w obrębie terenu,
- z dojazdów, placów i parkingów: do studni chłonnych, zbiornika wód opadowych w obrębie terenu objętego inwestycją (działki budowlanej) lub do cieku w obrębie terenu 3 R. Wody opadowe przed wprowadzeniem do odbiornika oczyścić w separatorze substancji ropopochodny i podczyszczalnikach w stopniu zapewniającym spełnienie wymagań określonych w obowiązujących przepisach. Na odprowadzenie wód opadowych do odbiornika należy uzyskać pozwolenie wodno – prawne.

E/ Zaopatrzenie w ciepło: indywidualne źródła ciepła, preferowane paliwa niskoemisyjne (gaz, olej i inne) lub nieemisyjne (energia elektryczna i inne).

F/ Energia elektryczna: z sieci kablowej niskiego napięcia.

G/ Odpady komunalne: gromadzenie w pojemnikach i wywóz na gminne składowisko odpadów zgodnie z obowiązującymi przepisami.

H/ Odpady technologiczne: unieszkodliwiane zgodnie z ustawą z dnia 27 kwietnia 2001r.

1.5. Stawka procentowa: 20,00%.

2. LEŚNIEWO działka nr 51 – karta terenu 2 ZL

2.1. Oznaczenie terenu: 2 ZL.

2.2.Przeznaczenie terenu: las.
Wyklucza się lokalizację sieci i urządzeń infrastruktury technicznej.
Wyklucza się lokalizację budynków.

2.3. Warunki zagospodarowania terenu, zasady i warunki podziału terenu, zasady kształtowania zabudowy.

A/ Linie zabudowy: nie ustala się.

B/ Podział terenu na działki budowlane: nie dopuszcza się.

C/ Urządzenie terenu:
- zachowanie istniejącego drzewostanu (nie dotyczy cięć sanitarnych);
- powierzchnia terenów biologicznie czynnych: 100%.

D/ Usytuowanie zabudowy: nie dopuszcza się lokalizacji zabudowy.

E/ Standardy zabudowy: nie dopuszcza się lokalizacji zabudowy.

F/ Dojazd: od drogi przyległej do terenu od strony zachodniej.

2.4. Zasady obsługi w zakresie infrastruktury technicznej.

A/ Zaopatrzenie w wodę: z wodociągu wiejskiego.

B/ Odprowadzanie ścieków sanitarnych: nie dotyczy.
C/ Odprowadzanie wód opadowych: powierzchniowo, w obrębie terenu.
D/ Zaopatrzenie w ciepło: nie dotyczy.
E/ Energia elektryczna: nie ustala się.
F/ Odpady komunalne: gromadzenie w pojemnikach i wywóz na gminne składowisko odpadów zgodnie z obowiązującymi przepisami.
G/ Odpady technologiczne: nie dotyczy.

2.5. Stawka procentowa: 0,00%

3. LEŚNIEWO działka nr 51 – karta terenu 3 R

3.1.Oznaczenie terenu: 3 R.

3.2. Przeznaczenie terenu: funkcje rolnicze.
Dopuszcza się lokalizację sieci infrastruktury technicznej, pod warunkiem przywrócenia terenu do funkcji rolniczych (według warunków podanych w pkt.3.3.ppkt.C).
Wyklucza się lokalizację budynków.

3.3. Warunki zagospodarowania terenu, zasady i warunki podziału terenu, zasady kształtowania zabudowy.
A/ Linie zabudowy: nie ustala się.
B/ Podział terenu na działki budowlane: nie dopuszcza się.
C/ Urządzenie terenu:
- ustala się wymóg zachowania i ochrony cieku oznaczonego na rysunku planu;
- teren oznaczony na rysunku planu jako „zieleń ekologiczno – krajobrazowa" zachować w naturalnym użytkowaniu (zieleń hydrogeniczna, drzewa, krzewy);
- powierzchnia terenów biologicznie czynnych: 100%;
- nie dopuszcza się lokalizacji zabudowy;
- wzdłuż granicy z terenem 4 T ustala się „pas ochronny gazociągu średniego ciśnienia" (teren oznaczony na rysunku planu), w którym ustala się zakaz nasadzeń drzew.
- lokalizację sieci i urządzeń infrastruktury technicznej wyłącznie w pasie przyległym do terenu 01K, o szerokości do 5m.

D/ Usytuowanie zabudowy: nie dopuszcza się lokalizacji zabudowy.
E/ Standardy zabudowy: nie ustala się.
F/ Dojazd: od drogi przyległej do terenu objętego planem od strony zachodniej, przez teren 02 K i 1 PU.
G/ Dopuszcza się odprowadzenie wód opadowych z dojazdów, placów i parkingów w obrębie terenu 1PU, do cieku znajdującego się w obrębie terenu 3 R, po ich uprzednim oczyszczeniu w separatorze substancji ropopochodny i podczyszczalnikach w stopniu zapewniającym spełnienie wymagań określonych w obowiązujących przepisach. Na odprowadzenie wód opadowych do odbiornika należy uzyskać pozwolenie wodno – prawne.

3.4. Zasady obsługi w zakresie infrastruktury technicznej
A/ Zaopatrzenie w wodę: z wodociągu wiejskiego.
B/ Odprowadzanie ścieków sanitarnych: nie dotyczy.
C/ Odprowadzanie wód opadowych: powierzchniowo w obrębie terenu.
D/ Zaopatrzenie w ciepło: nie dotyczy.
E/ Energia elektryczna: z sieci kablowej niskiego napięcia.
F/ Odpady komunalne: gromadzenie w pojemnikach i wywóz na gminne składowisko odpadów zgodnie z obowiązującymi przepisami.
G/ Odpady technologiczne: nie dotyczy.

3.5. Stawka procentowa: 0,00%

4. LEŚNIEWO działka nr 51 – karta terenu 4T i 5 T.

4.1. Oznaczenie terenu: 4 T, 5 T

4.2. Przeznaczenie terenu: infrastruktura techniczna.
A/ Zakres dopuszczalnych funkcji:
- sieci i urządzenia infrastruktury technicznej;
- chodnik i ścieżka rowerowa o nawierzchni rozbieralnej, na podstawie uzgodnień z gestorami sieci, które znajdują się w tych terenach;
- obiekty reklamy,
- parkingi (tylko w obrębie terenu 4T – z dojazdem od terenu 1 PU), na podstawie uzgodnień z gestorami sieci, które znajdują się w tych terenach;

- zieleń niska, krzewy (o systemie korzeniowym nie naruszającym sieci infrastruktury technicznej). B/ Wyklucza się lokalizację budynków.
4.3. Warunki zagospodarowania terenu, zasady i warunki podziału terenu, zasady kształtowania zabudowy. A/ Podział terenu na działki budowlane: nie dopuszcza się (za wyjątkiem wydzielenia działek dla urządzeń infrastruktury technicznej). B/ Linie zabudowy: nie ustala się. C/ Urządzenie terenu: - maksymalny procent zabudowy: nie ustala się; - wskaźnik intensywności zabudowy: nie ustala się; - powierzchnia terenów biologicznie czynnych: teren 4 T - minimum 40%, teren 5T – minimum 60%, - w obrębie terenu 4 T ustala się „pas ochronny gazociągu średniego ciśnienia" (teren oznaczony na rysunku planu), w którym ustala się zakaz nasadzeń drzew; - wyklucza się lokalizację zabudowy. D/ Usytuowanie zabudowy: nie ustala się. E/ Standardy zabudowy: nie ustala się. F/ Dojazd: - od drogi powiatowej nr 10116 przez teren 01 K. G/ Warunki ochrony środowiska przyrodniczego: - prace ziemne w terenie położonym w zasięgu koron drzew (rosnących w obrębie terenu 01 K - drogi powiatowej nr 10116) wykonywać ręcznie.
4.4. Zasady obsługi w zakresie infrastruktury technicznej A/ Zaopatrzenie w wodę: nie ustala się. B/ Odprowadzanie ścieków sanitarnych: nie ustala się. C/ Odprowadzanie ścieków technologicznych: nie ustala się. D/ Odprowadzanie wód opadowych: powierzchniowo w obrębie terenu. E/ Zaopatrzenie w ciepło: nie ustala się. F/ Energia elektryczna: z sieci kablowej. G/ Odpady: nie ustala się.
4.5. Stawka procentowa: 0,00%

5. LEŚNIEWO działka nr 51 – karta terenu 01 K.
5.1. Oznaczenie terenu: 01 K
5.2.Przeznaczenie terenu, funkcje: teren komunikacji publicznej, pas drogowy drogi powiatowej nr 10116; droga klasy zbiorczej (Z). Szerokość w liniach rozgraniczających zmienna– jak na rysunku planu. W obszarze pasa drogowego ustala się zakaz umieszczania urządzeń nie związanych z gospodarką drogową.
5.3. Parametry, wymagania i ustalenia dodatkowe. A/ Nie dopuszcza się wjazdów na tereny: 1 PU, 3 R. B/ Nawierzchnia terenu nieutwardzona. C/ Wyklucza się lokalizację sieci inżynieryjnego uzbrojenia terenu (nie dotyczy sieci istniejących i sieci związanych z gospodarka drogową). D/ Odprowadzanie wód opadowych: powierzchniowo w obrębie terenu.
5.4. Stawka procentowa: 0,00%.

6. LEŚNIEWO działka nr 51 – karta terenu 02 K.
6.1. Oznaczenie terenu: 02 K
6.2. Przeznaczenie terenu, funkcje: teren komunikacji publicznej – przeznaczony do poszerzenia drogi gminnej położonej w obrębie działki nr 171 w Domatówku, przyległej do terenu od strony zachodniej. Szerokość w liniach rozgraniczających minimum 3m, jak na rysunku planu.
6.3. Parametry, wymagania i ustalenia dodatkowe A/ Dopuszcza się wjazd na teren 1 PU i 2 ZL. B/ Nawierzchnia terenu: jezdni utwardzona nieprzepuszczalna, chodnika utwardzona przepuszczalna, pozostałego terenu nieutwardzona. C/ Dopuszcza się lokalizację sieci inżynieryjnego uzbrojenia terenu. D/ Odprowadzanie wód opadowych: w obrębie terenu. E/ Teren stanowi teren komunikacji publicznej.

6.4. Stawka procentowa: 0,00%.

Ustalenia końcowe

§ 4

Zobowiązuje się Wójta Gminy PUCK do:

1. Niezwłocznego przekazania niniejszej Uchwały Pomorskiemu Urzędowi Wojewódzkiemu w Gdańsku w celu ogłoszenia jej w Dzienniku Urzędowym Województwa Pomorskiego.
2. Umieszczenia odpisu uchwały na okres 14 dni na tablicy ogłoszeń Urzędu Gminy w Pucku.
3. Umożliwienia zainteresowanym osobom wglądu do dokumentów przedstawiających plan i wydawanie z tych dokumentów na wniosek zainteresowanych potrzebnych wyrysów i wypisów na zasadach określonych w art. 29 ust. 2 wymienionej ustawy o zagospodarowaniu przestrzennym.
4. Należytego uwidocznienia na rysunku obowiązującego miejscowego planu ogólnego zagospodarowania przestrzennego gminy PUCK granic terenu objętego niniejszym planem.

§ 5

Traci moc:


Miejscowy plan ogólny zagospodarowania przestrzennego gminy PUCK zatwierdzony Uchwałą Rady Gminy PUCK nr XVIII/14/93 z dnia 09.06.1993 z późniejszymi zmianami, ogłoszoną w Dzienniku Urzędowym Województwa Gdańskiego nr 19 poz. 110 w granicach objętych niniejszym planem.

§ 6

Uchwała wchodzi w życie z upływem 14 dni od ogłoszenia jej w Dzienniku Urzędowym Województwa Pomorskiego, za wyjątkiem § 4 ust 1 i 2, które wchodzi w życie z dniem podjęcia Uchwały.

Wiceprzewodniczący
Rady Gminy

Feliks Kosecki

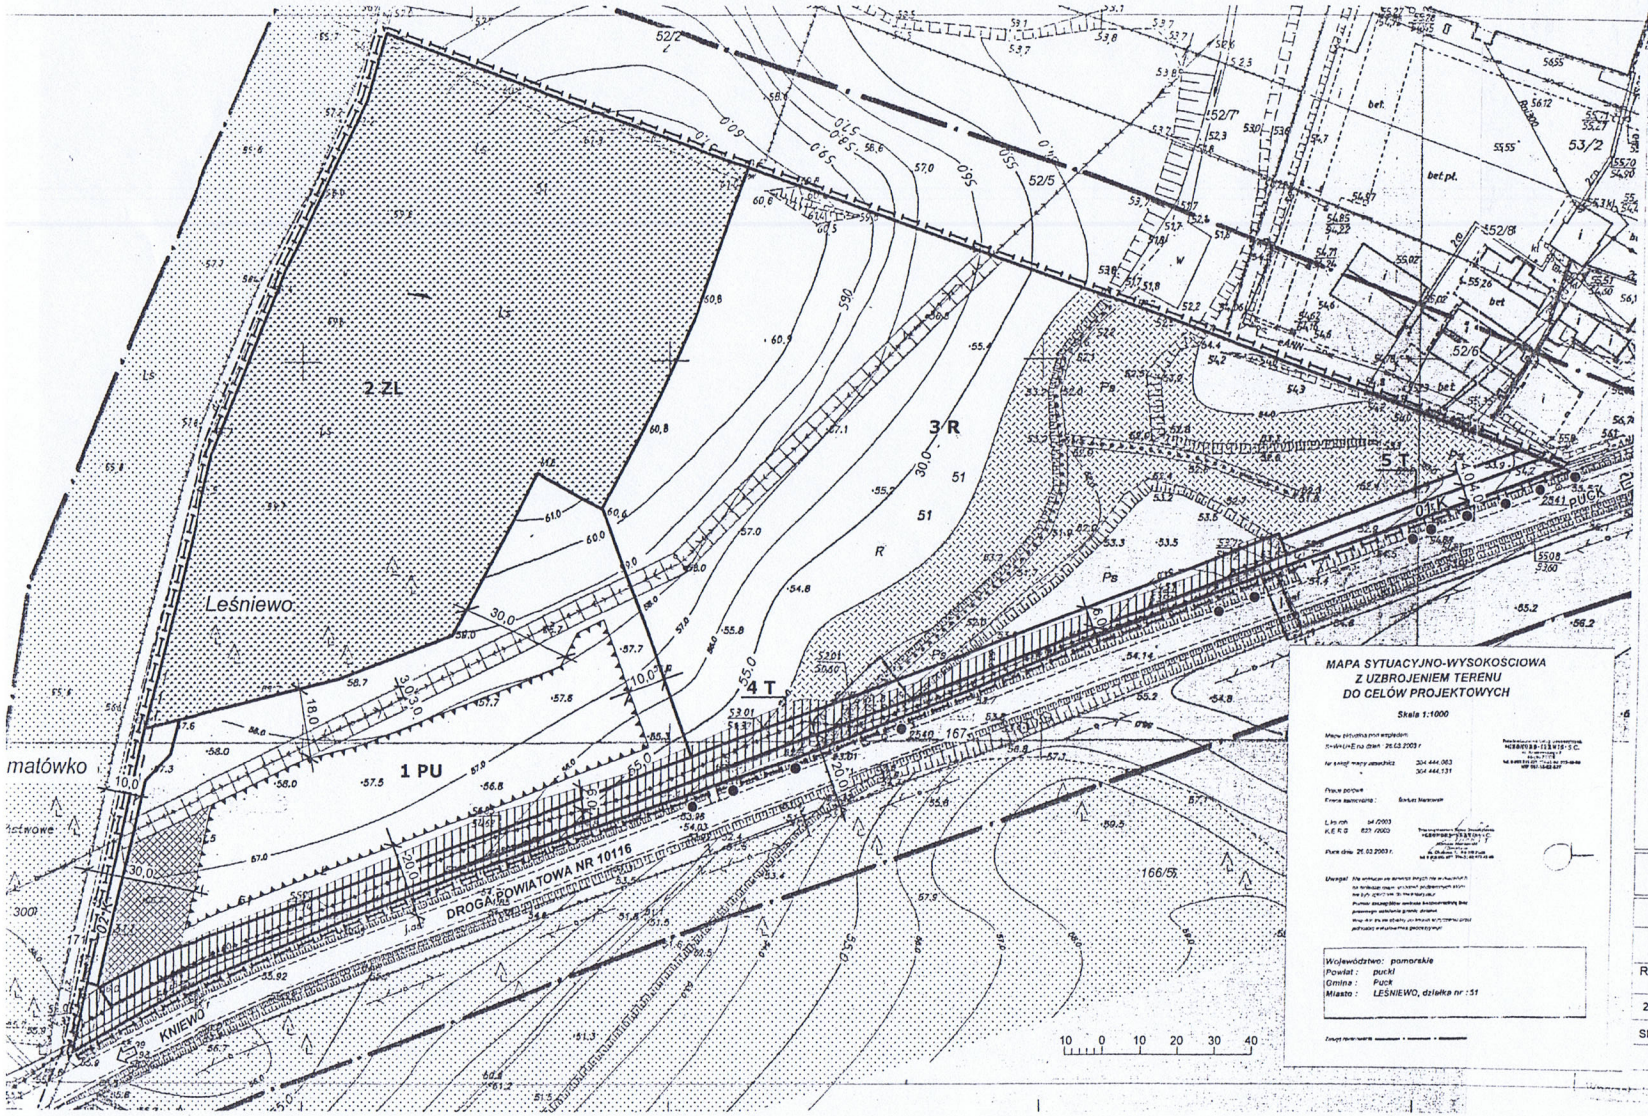

MIEJSCOWY PLAN ZAGOSPODAROWANIA PRZESTRZENNEGO DZIAŁKA NR 51 W LESNIEWIE, GMINA PUCK

RYSUNEK PLANU
ZAŁĄCZNIK GRAFICZNY NR 1 DO UCHWAŁY NR XIV/129/03
RADY GMINY PUCK Z DNIA 09 GRUDNIA 2003 R.

LEGENDA — SKALA 1 : 1000

1. USTALENIA PLANU

- granice opracowania planu
- linie rozgraniczające tereny o różnych funkcjach i różnych zasadach zagospodarowania, linie rozgraniczające dróg, placów wraz z urządzeniami pomocniczymi
- nieprzekraczalne linie zabudowy
- zieleń izolacyjno - krajobrazowa
- zieleń ekologiczno - krajobrazowa
- ciek do zachowania
- pas ochronny napowietrznej linii energetycznej
- pas ochronny gazociągu średniego ciśnienia

PRZEZNACZENIE TERENÓW

1 PU	funkcje produkcyjne i usługowe
2 ZL	las
3 R	funkcje rolnicze
4T, 5T	infrastruktura techniczna
01 K	komunikacja publiczna, pas drogowy drogi powiatowej nr 10116
02 K	komunikacja publiczna, pas drogowy drogi lokalnej

2. USTALENIA INFORMACYJNE

- granice obrębowe wsi
- granice istniejących podziałów geodezyjnych
- las poza terenem objętym planem
- drzewa przydrożne
- istniejący wodociąg
- gazociąg s/c

MAPA SYTUACYJNO-WYSOKOSCIOWA
Z UZBROJENIEM TERENU
DO CELÓW PROJEKTOWYCH

Skala 1:1000

Województwo: pomorskie
Powiat: pucki
Gmina: Puck
Miasto: LEŚNIEWO, działka nr: 51

PROJEKT PLANU WRAZ Z PROGNOZĄ ODDZIAŁYWANIA NA ŚRODOWISKO "MIEJSCOWEGO PLANU ZAGOSPODAROWANIA PRZESTRZENNEGO" BYŁ WYŁOŻONY DO PUBLICZNEGO WGLĄDU W DNIACH OD 15 WRZEŚNIA 2003 DO 07 PAŹDZIERNIKA 2003 R.

dom Przedsiębiorstwo Projektowo - Realizacyjne
Sp z o.o. 83 - 200 Starogard Gdański ul. Kościuszki 34 G

MIEJSCOWY PLAN ZAGOSPODAROWANIA PRZESTRZENNEGO
DZIAŁKA NR 51 W LEŚNIEWIE, GMINA PUCK

RYSUNEK PLANU — ZAŁĄCZNIK GRAFICZNY NR 1 DO UCHWAŁY NR XIV/129/03 RADY GMINY PUCK Z DNIA 09 GRUDNIA 2003 R.

2003 R.	główny projektant	mgr inż arch. Gabriela Sieniawska wpis do POIU nr G - 058 / 2002
SKALA 1 : 1 000	grafika komputerowa	tech. Mirosława Bronk tech. Renata Szypszak
	kierownik pracowni	mgr inż. arch. Maria Kleib - Stańczuk