URZĄD GMINY PUCK
ul. 10 Lutego 29
84-100 PUCK
(9)

BGG.6733.23.2019.KG

Puck, dnia 27.05.2019r.

OBWIESZCZENIE

Na podstawie art. 61, art. 10 § 1 oraz art. 49 ustawy z dnia 14 czerwca 1960r. Kodeks postępowania administracyjnego (tj. Dz.U. z 2018r., poz. 2096 z późn. zm.) w związku z art. 53 ust. 1 ustawy z dnia 27 marca 2003r. o planowaniu i zagospodarowaniu przestrzennym (tj. Dz.U. z 2018r., poz. 1945 z późn. zm.)

Urząd Gminy w Pucku

Zawiadamia

że na wniosek: Międzygminnego Przedsiębiorstwa Wodociągów i Kanalizacji „EKOWIK" Sp. z o.o., 84-120 Władysławowo ul. Droga Chłapowska 21

zostało wszczęte postępowanie administracyjne w sprawie ustalenia lokalizacji inwestycji celu publicznego, w związku z planowaną inwestycją, polegającą na: **budowie odcinka sieci wodociągowej, na działkach nr ewid. 275/6, 275/20, 274/4 obręb 10 Mieroszyno, gmina Puck.**

Strony postępowania mogą zapoznać się z ww. wnioskiem **w terminie 7 dni** od daty doręczenia niniejszego zawiadomienia w Urzędzie Gminy w Pucku, ul. 10 Lutego 29 **w pokoju nr 4** we wszystkie dni robocze (z wyjątkiem czwartków), w godzinach pracy urzędu. Uwagi i zastrzeżenia, dotyczące przedmiotu postępowania należy składać na piśmie w sekretariacie Urzędu Gminy w Pucku.

Pouczenie:

Zgodnie z art. 41 KPA w toku postępowania strony oraz ich przedstawiciele i pełnomocnicy mają obowiązek zawiadomić Urząd Gminy w Pucku, o każdej zmianie swego adresu. W razie zaniedbania powyższego, obowiązek doręczenia pisma pod dotychczasowy adres ma skutek prawny.

Z up. WÓJTA
Z-ca WÓJTA GMINY PUCK
Jerzy Tkaczyk

tel. : (58) 673 56 32, (58) 673 56 45 , e-mail: ugpuck@onet.pl

URZĄD GMINY PUCK
ul. 10 Lutego 29
84-100 PUCK
(9)

Obowiązek informacyjny wobec klientów Urzędu Gminy Puck

OŚWIADCZENIE	
Na podstawie art. 13 oraz art. 14 Rozporządzenia Parlamentu Europejskiego i Rady (UE) 2016/679 z dnia 27 kwietnia 2016 roku w sprawie ochrony osób fizycznych w związku z przetwarzaniem danych osobowych i w sprawie swobodnego przepływu takich danych oraz uchylenia dyrektywy 95/46/WE (RODO), informujemy że:	
Administratorem danych osobowych jest	**Wójt Gminy Puck** **z siedzibą w Urzędzie Gminy Puck, przy ul. 10 Lutego 29, 84-100 Puck,**
Dane kontaktowe inspektora ochrony danych	Grażyna Kawczyńska e-mail iod@gmina.puck.pl
Celem przetwarzania jest	**Udział w postępowaniu w sprawie uzyskania decyzji o ustaleniu lokalizacji inwestycji celu publicznego przez wnioskodawcę**
Źródłem pochodzenia danych osobowych jest	Dane uzyskane od wnioskodawcy; Dane uzyskane z Ewidencji Gruntów Starostwa Powiatowego w Pucku; Dane uzyskane ze Źródła UG Puck. Dane uzyskane od innych osób fizycznych biorących udział w postępowaniu.
Podstawa przetwarzania	Zgodnie z art.6 lit. c RODO: Ustawa z dnia 8 marca 1990 roku o samorządzie gminnym; Ustawa z dnia 27 marca 2003 roku o planowaniu i zagospodarowaniu przestrzennym; Ustawa z dnia 14 czerwca 1960 roku Kodeks postępowania administracyjnego
Odbiorcami danych osobowych są	Podmioty uprawnione do ujawnienia im danych na mocy przepisów prawa oraz podmioty przetwarzające dane osobowe w ramach świadczenia usług dla administratora.
Dane osobowe są przechowywane przez czas określony w Instrukcji kancelaryjnej oraz w ustawie z dnia 14 lipca 1983 roku o narodowym zasobie archiwalnym i archiwach tj. przechowywane wieczyście.	
W stosunku do danych przetwarzanych na podstawie przepisu przysługuje Państwu prawo do: żądania dostępu do swoich danych osobowych, ich sprostowania, ograniczenia przetwarzania oraz wniesienia skargi do Prezesa Urzędu Ochrony Danych Osobowych. Państwa prawo dostępu do informacji o źródle pochodzenia danych jest ograniczone w zakresie w jakim wpływa na ochronę praw i wolności osoby, od której dane pozyskano.	

STAROSTWO POWIATOWE w PUCKU
POWIATOWY OŚRODEK DOKUMENTACJI GEODEZYJNEJ I KARTOGRAFICZNEJ

Wpisano do ewidencji

w dniu 26.03.2019 27344/18/2019


Z up. STAROSTY
Specjalista ds. obsługi zasobu geodezyjnego i kartograficznego
pieczątka i podpis
Magdalena Spryszyńska

MAPA DO CELÓW INFORMACYJNYCH

SKALA 1:1000

obr. Mieroszyno 0010, ark. 4: dz. 274/4, 275/6

Sekcje mapy: 6.231.23.24.3

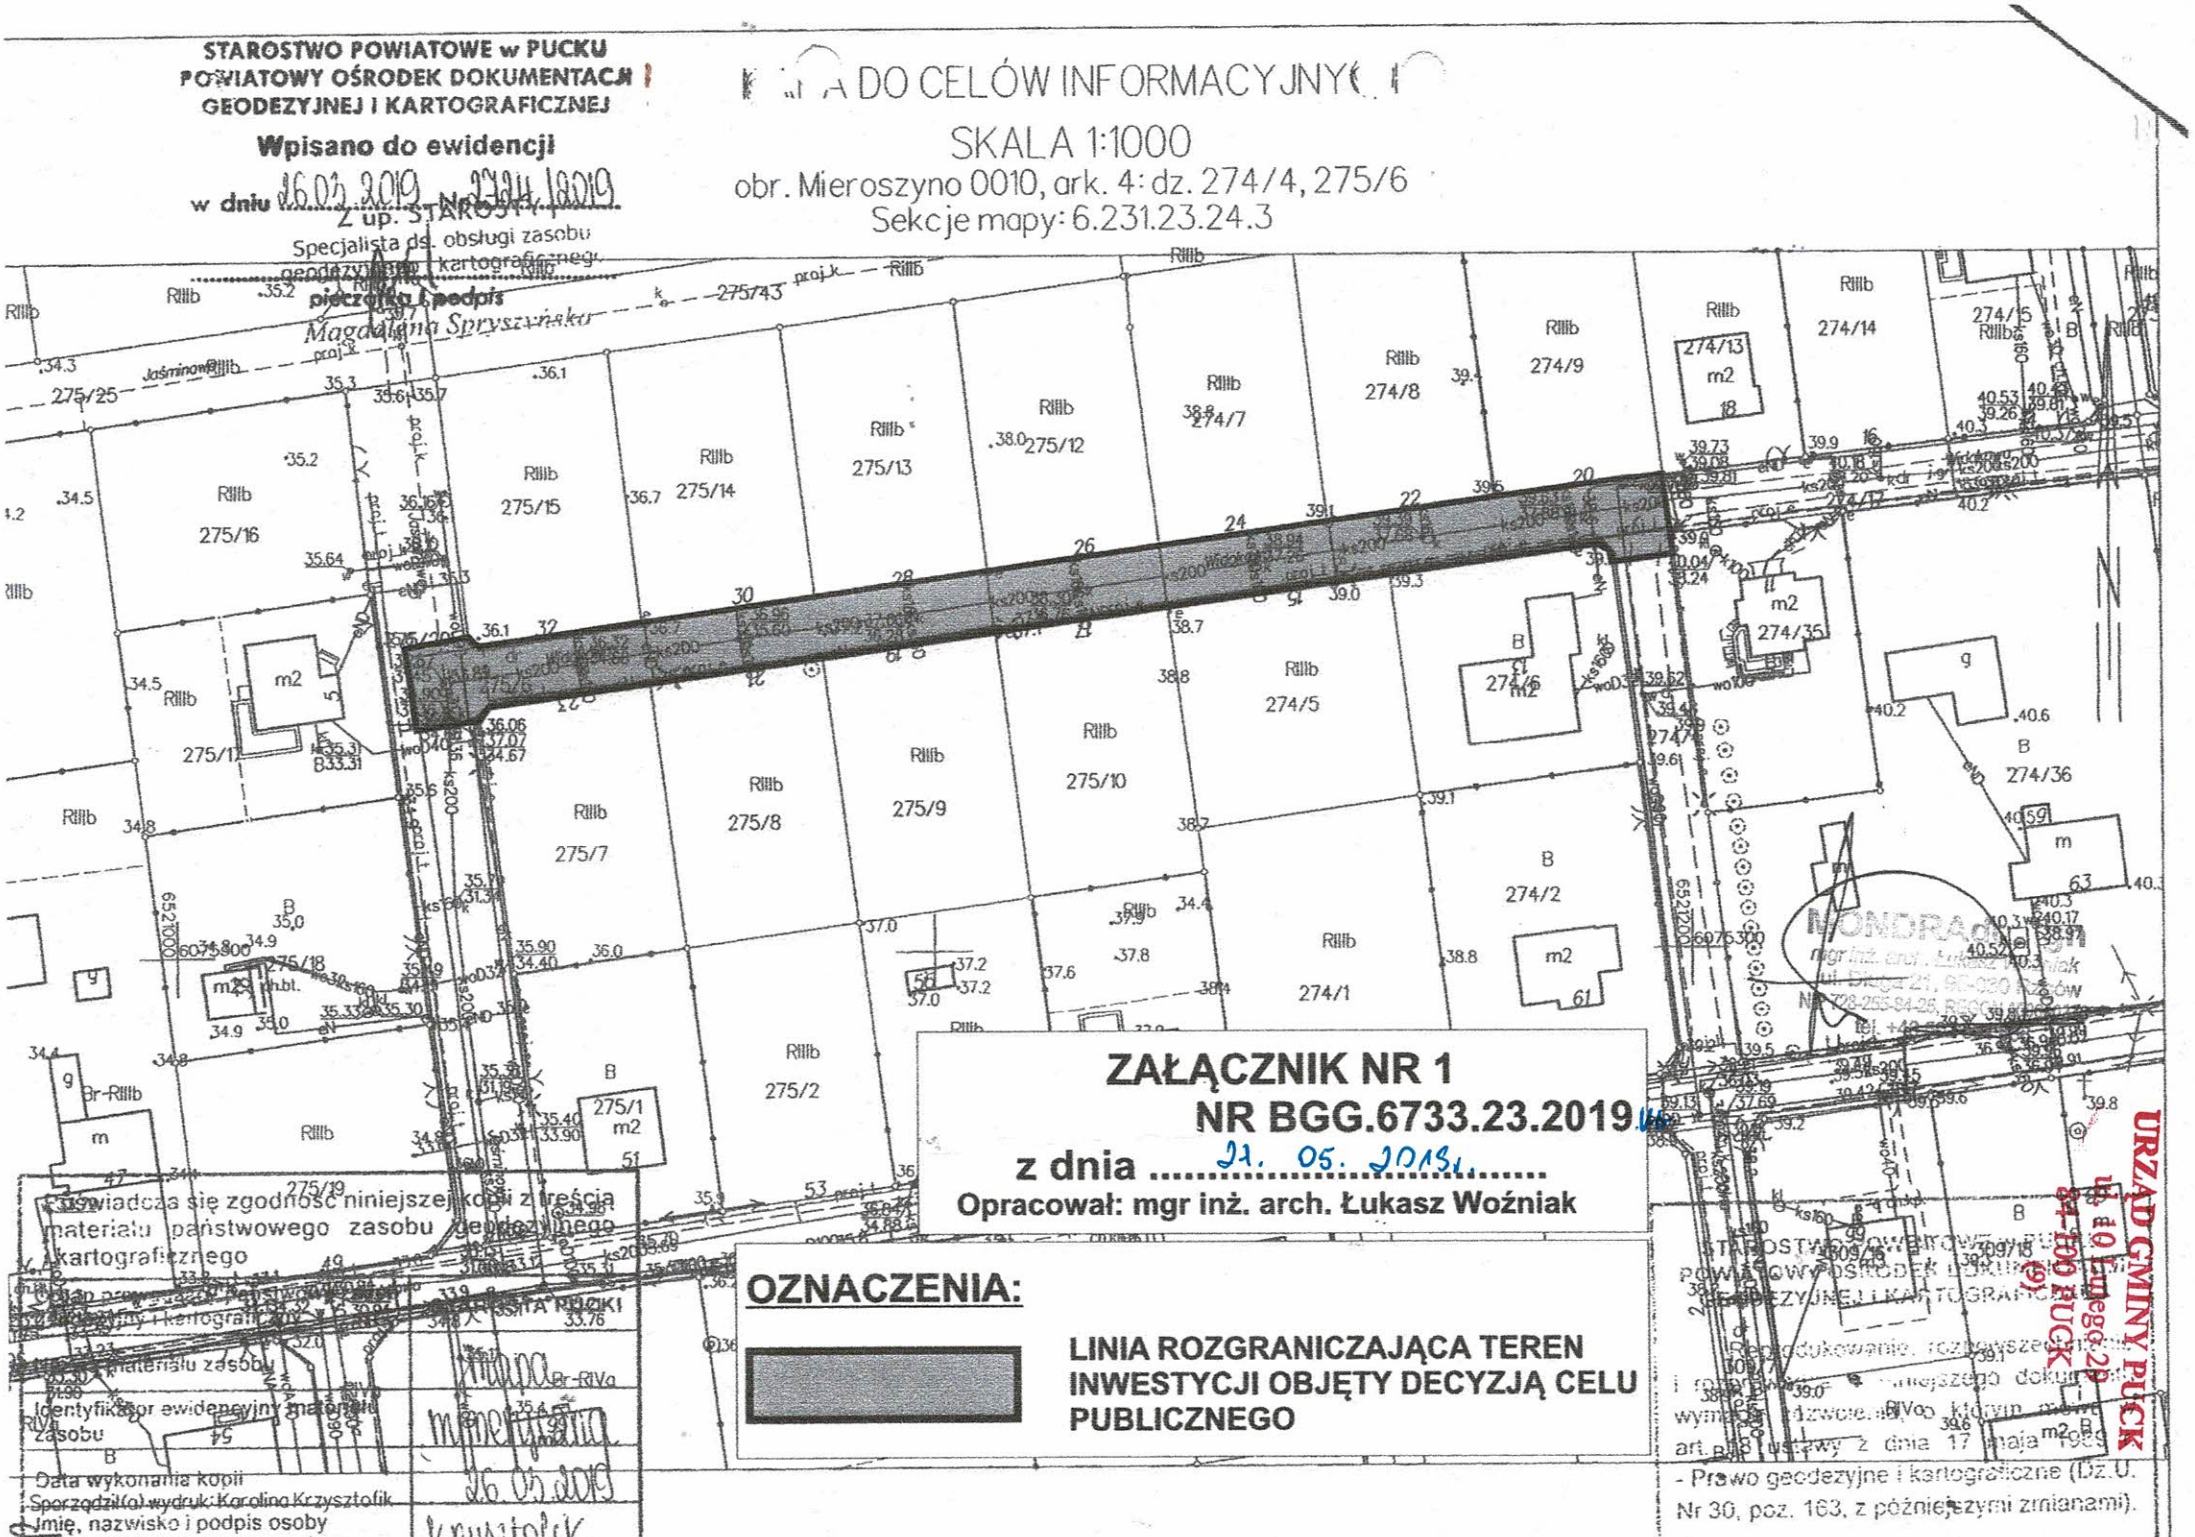

ZAŁĄCZNIK NR 1
NR BGG.6733.23.2019
z dnia 21. 05. 2019
Opracował: mgr inż. arch. Łukasz Woźniak

OZNACZENIA:

LINIA ROZGRANICZAJĄCA TEREN INWESTYCJI OBJĘTY DECYZJĄ CELU PUBLICZNEGO

Poświadcza się zgodność niniejszej kopii z treścią materiału państwowego zasobu geodezyjnego i kartograficznego
Organ prowadzący państwowy zasób geodezyjny i kartograficzny
STAROSTA PUCKI
Numer materiału zasobu
Identyfikator ewidencyjny materiału zasobu
Data wykonania kopii 26.03.2019
Sporządził(a) wydruk: Karolina Krzysztofik
Imię, nazwisko i podpis osoby reprezentującej organ

URZĄD GMINY PUCK
ul. 10 Lutego 20
84-100 PUCK

- Prawo geodezyjne i kartograficzne (Dz.U. Nr 30, poz. 163, z późniejszymi zmianami).