WÓJT GMINY
PUCK

BGG.6733.23.2019.KG

Puck, dnia 14.06.2019 roku

# DECYZJA
## o ustaleniu lokalizacji inwestycji celu publicznego

Na podstawie art. 4 ust. 2 pkt. 2, art. 59 ust. 1, art. 60 ust. 1 ustawy z dnia 27 marca 2003r. o planowaniu i zagospodarowaniu przestrzennym (tj. Dz.U. z 2018r. poz. 1945 ze zm.) oraz art. 104 i art. 107 ustawy z dnia 14 czerwca 1960 r. Kodeks postępowania administracyjnego (tj. Dz. U. z 2018r., poz. 2096 ze zm.),

po rozpatrzeniu
wniosku z dnia 17 kwietnia 2019 r.,
Międzygminnego Przedsiębiorstwa Wodociągów i Kanalizacji EKOWIK Sp. z o.o.,
84-120 Władysławowo ul. Droga Chłapowska 21

## ustalam

lokalizację inwestycji celu publicznego o nazwie:
**budowa odcinka sieci wodociągowej, na działkach nr ewid. 275/6, 275/20, 274/4, obręb 10 Mieroszyno, gmina Puck.**

I. Ustalenia:
1. Rodzaj inwestycji – budowa odcinka sieci wodociągowej.
2. Planowana inwestycja zlokalizowana będzie na działkach nr ewid. 275/6, 275/20, 274/4, obręb 10 Mieroszyno, gmina Puck.
3. Inwestycja obejmuje następujące działki drogowe:
   - ✓ 275/6, 275/20, 274/4, – wł. Gmina Puck
4. Granice terenu, na którym będzie zlokalizowana inwestycja pokazano na załączniku graficznym stanowiącym integralną część decyzji.
5. Należy opracować i zatwierdzić projekt organizacji ruchu na czas prowadzenia robót.

II. Warunki wynikające z przepisów szczególnych:

Projekt zagospodarowania i projekt budowlany należy wykonać zgodnie z niżej wymienionymi przepisami:
1. Zachowanie warunków ustawy z dnia 21 marca 1985 r. o drogach publicznych (tj. Dz.U. z 2018r. poz. 2068) oraz Rozporządzenia Ministra Transportu i Gospodarki Morskiej z dnia 2 marca 1999r. w sprawie warunków technicznych, jakim powinny odpowiadać drogi publiczne i ich usytuowanie (tj. Dz.U. z 2016r. poz. 124 ze zm.), w zakresie rozwiązań projektowych.
2. Zachowanie warunków ustawy z dnia 16 kwietnia 2004 r. o ochronie przyrody (tj. Dz. U. z 2018r. poz. 1614 ze zm.). Teren inwestycji znajduje się poza przestrzennymi formami ochrony przyrody.
3. Zgodnie z Ustawą z dnia 27 kwietnia 2001 r. – Prawo ochrony środowiska (tj. Dz. U. z 2018r. poz. 799 ze zm.) inwestycja musi być realizowana w sposób zapewniający maksymalne ograniczenie oddziaływania na środowisko.
4. Wnioskowane przedsięwzięcie nie jest zaliczane do przedsięwzięć mogących znacząco oddziaływać na środowisko oraz nie będzie oddziaływało na obszary Natura 2000, wobec powyższego jego realizacja nie wymaga uzyskania decyzji o środowiskowych uwarunkowaniach zgody na realizację przedsięwzięcia, o której mowa w art. 71 ustawy z dnia 3 października 2008 r. o udostępnianiu informacji o środowisku i jego ochronie, udziale społeczeństwa w ochronie środowiska oraz o ocenach oddziaływania na środowisko (Dz. U. z 2018 r. poz. 2081 ze zm.).
5. Na terenie inwestycji nie ma obszarów i obiektów objętych formami ochrony zabytków, o których mowa w art. 7 ustawy z dnia 23 lipca 2003 r. o ochronie zabytków i opiece nad zabytkami (tj. Dz. U. z 2018r. poz. 2067 ze zm.) ani obszarów i obiektów ujętych w gminnej ewidencji zabytków. W przypadku znalezienia w trakcie prac ziemnych przedmiotu archeologicznego lub odkrycia wykopaliska, należy niezwłocznie powiadomić o tym fakcie Pomorskiego Wojewódzkiego Konserwatora Zabytków (Wojewódzki Urząd Ochrony Zabytków w Gdańsku), a równocześnie taki przedmiot lub wykopalisko chronić do czasu podjęcia stosownych decyzji.

6. Zgodnie z art. 7 ust. 2 ustawy z dn. 3 lutego 1995 r. o ochronie gruntów rolnych i leśnych (tj. Dz.U. z 2017r. poz. 1161) zgoda na zmianę przeznaczenia gruntów rolnych i leśnych na cele nierolnicze i nieleśne wymagana jest, jeśli taka zmiana dotyczy gruntów rolnych stanowiących użytki klas I-III, gruntów leśnych stanowiących własność Skarbu Państwa (pkt 2) lub pozostałych gruntów leśnych (pkt 5). Planowana inwestycja zlokalizowana będzie na działkach:
   - ✓ 275/6, 275/20, 274/4, – działki obejmują drogi.

   Planowana inwestycja nie wymaga zmiany przeznaczenia gruntów rolnych na cele nierolnicze i nieleśne; zgodnie z art. 2 ust. 1 pkt 7 Ustawy z dnia 3 lutego 1995 r. o ochronie gruntów rolnych i leśnych (tj. Dz.U. z 2017r. poz. 1161) obszar inwestycji obejmuje teren pod urządzeniami: melioracji wodnych, przeciwpowodziowych i przeciwpożarowych, zaopatrzenia rolnictwa w wodę, kanalizacji oraz utylizacji ścieków i odpadów dla potrzeb rolnictwa i mieszkańców wsi.

III. Warunki obsługi w zakresie infrastruktury technicznej i komunikacji:

1. Zaopatrzenie w wodę – poprzez włączenie planowanego odcinka sieci do sieci wodociągowej, na warunkach określonych przez zarządcę sieci.
2. Inwestycja będzie realizowana w pasach drogowych będących wł. Gminy Puck.

IV. Wymagania dotyczące praw osób trzecich:

Inwestycja zarówno na etapie realizacji jak i użytkowania nie może powodować ograniczenia użytkowania terenów sąsiednich zgodnie z ich przeznaczeniem, poprzez ochronę przed pozbawieniem:

a. dostępu do drogi publicznej,
b. możliwości korzystania z wody, kanalizacji, energii elektrycznej oraz środków łączności,
c. dostępu światła dziennego do pomieszczeń przeznaczonych na pobyt ludzi,

oraz :

d. uciążliwościami powodowanymi przez hałas, wibracje, zakłócenia elektryczne i promieniowanie,
e. zanieczyszczeniem powietrza, wody i gleby.

Spełnienie powyższych uwarunkowań projektowanej inwestycji w pełni zapewnia poszanowanie, występujących w obszarze obiektu, uzasadnionych interesów osób trzecich - art. 5 ust. 1, pkt 9 ustawy z dnia 7 lipca 1994 r. – Prawo budowlane (tj. Dz. U. z 2018 r. poz. 1202 ze zm.).

V. Integralną część decyzji stanowi załącznik graficzny.

## Uzasadnienie

Na podstawie wniosku z dnia 17 kwietnia 2019 r., Międzygminnego Przedsiębiorstwa Wodociągów i Kanalizacji EKOWIK Sp. z o.o., 84-120 Władysławowo ul. Droga Chłapowska 21, wszczęto postępowanie administracyjne mające na celu wydanie decyzji o lokalizacji inwestycji celu publicznego dla przedsięwzięcia o nazwie: budowa odcinka sieci wodociągowej, na działkach nr ewid. 275/6, 275/20, 274/4 obręb 10 Mieroszyno, gmina Puck.

Analizując zakres inwestycji wynikający z wniosku odniesiono się do stanu faktycznego i prawnego obowiązującego na dzień podejmowanego rozstrzygnięcia, z których wynika, że dla wskazanego we wniosku terenu gmina nie posiada planu zagospodarowania przestrzennego, zatem stosownie do postanowień art. 50 ust. 1 ustawy z dnia 27 marca 2003 r. o planowaniu i zagospodarowaniu przestrzennym (tj. Dz.U. z 2018r. poz. 1945 ze zm.), zmiana zagospodarowania terenu w przypadku braku planu miejscowego polegająca na inwestycji celu publicznego jest lokalizowana na podstawie decyzji o ustaleniu lokalizacji inwestycji celu publicznego.

Nie stwierdzono sprzeczności zamierzenia inwestycyjnego z przepisami odrębnymi, co w myśl art. 56 powołanej wyżej ustawy o planowaniu i zagospodarowaniu przestrzennym powoduje, że nie można odmówić ustalenia lokalizacji inwestycji celu publicznego.

**Biorąc powyższe pod uwagę, orzekam jak w sentencji niniejszej decyzji.**

Od niniejszej decyzji służy stronom odwołanie do Samorządowego Kolegium Odwoławczego w Gdańsku, ul. Podwale Przedmiejskie 30, 80-824 Gdańsk, za pośrednictwem Wójta Gminy Puck w terminie 14 dni od daty jej doręczenia. Strony mają prawo do zrzeczenia się odwołania. Z dniem doręczenia organowi administracji publicznej oświadczenia o zrzeczeniu się odwołania przez ostatnią ze stron postępowania, decyzja staje się ostateczna i prawomocna.

Pouczenie dla inwestora:

1. Decyzja o ustaleniu lokalizacji inwestycji celu publicznego wiąże organ wydający decyzję o pozwoleniu na budowę (art. 55 ustawy o planowaniu i zagospodarowaniu przestrzennym).
2. Decyzja niniejsza nie uprawnia do podejmowania jakichkolwiek działań, związanych z rozpoczęciem robót budowlanych.
3. Decyzja niniejsza nie rodzi praw do terenu oraz nie narusza prawa własności i uprawnień osób trzecich (art. 63 ust. 2 ustawy o planowaniu i zagospodarowaniu przestrzennym),
4. Decyzja niniejsza wygasa jeśli:
   a) inny wnioskodawca uzyska pozwolenie na budowę,
   b) dla przedmiotowego terenu uchwalony zostanie miejscowy plan zagospodarowania przestrzennego, którego ustalenia są inne niż niniejszej decyzji; przepisu tego nie stosuje się, jeżeli została wydana ostateczna decyzja o pozwoleniu na budowę.
5. Decyzję o pozwoleniu na budowę należy uzyskać w Starostwie Powiatowym w Pucku lub poprzez zgłoszenie wykonania robót (adaptacja).

WÓJT GMINY PUCK

Tadeusz Puszkarczuk

Załączniki do decyzji:
1. część graficzna decyzji – załącznik nr 1.

Projekt decyzji opracował: mgr inż. arch. Łukasz Woźniak

STAROSTWO POWIATOWE w PUCKU
POWIATOWY OŚRODEK DOKUMENTACJI
GEODEZYJNEJ I KARTOGRAFICZNEJ

**Wpisano do ewidencji**

w dniu 26.03.2019 pod nr 2394.1.2019

Z up. STAROSTY

Specjalista ds. obsługi zasobu geodezyjnego i kartograficznego

pieczątka i podpis


Magdalena Spryszyńska

# MAPA DO CELÓW INFORMACYJNYCH

SKALA 1:1000

obr. Mieroszyno 0010, ark. 4: dz. 274/4, 275/6

Sekcje mapy: 6.231.23.24.3

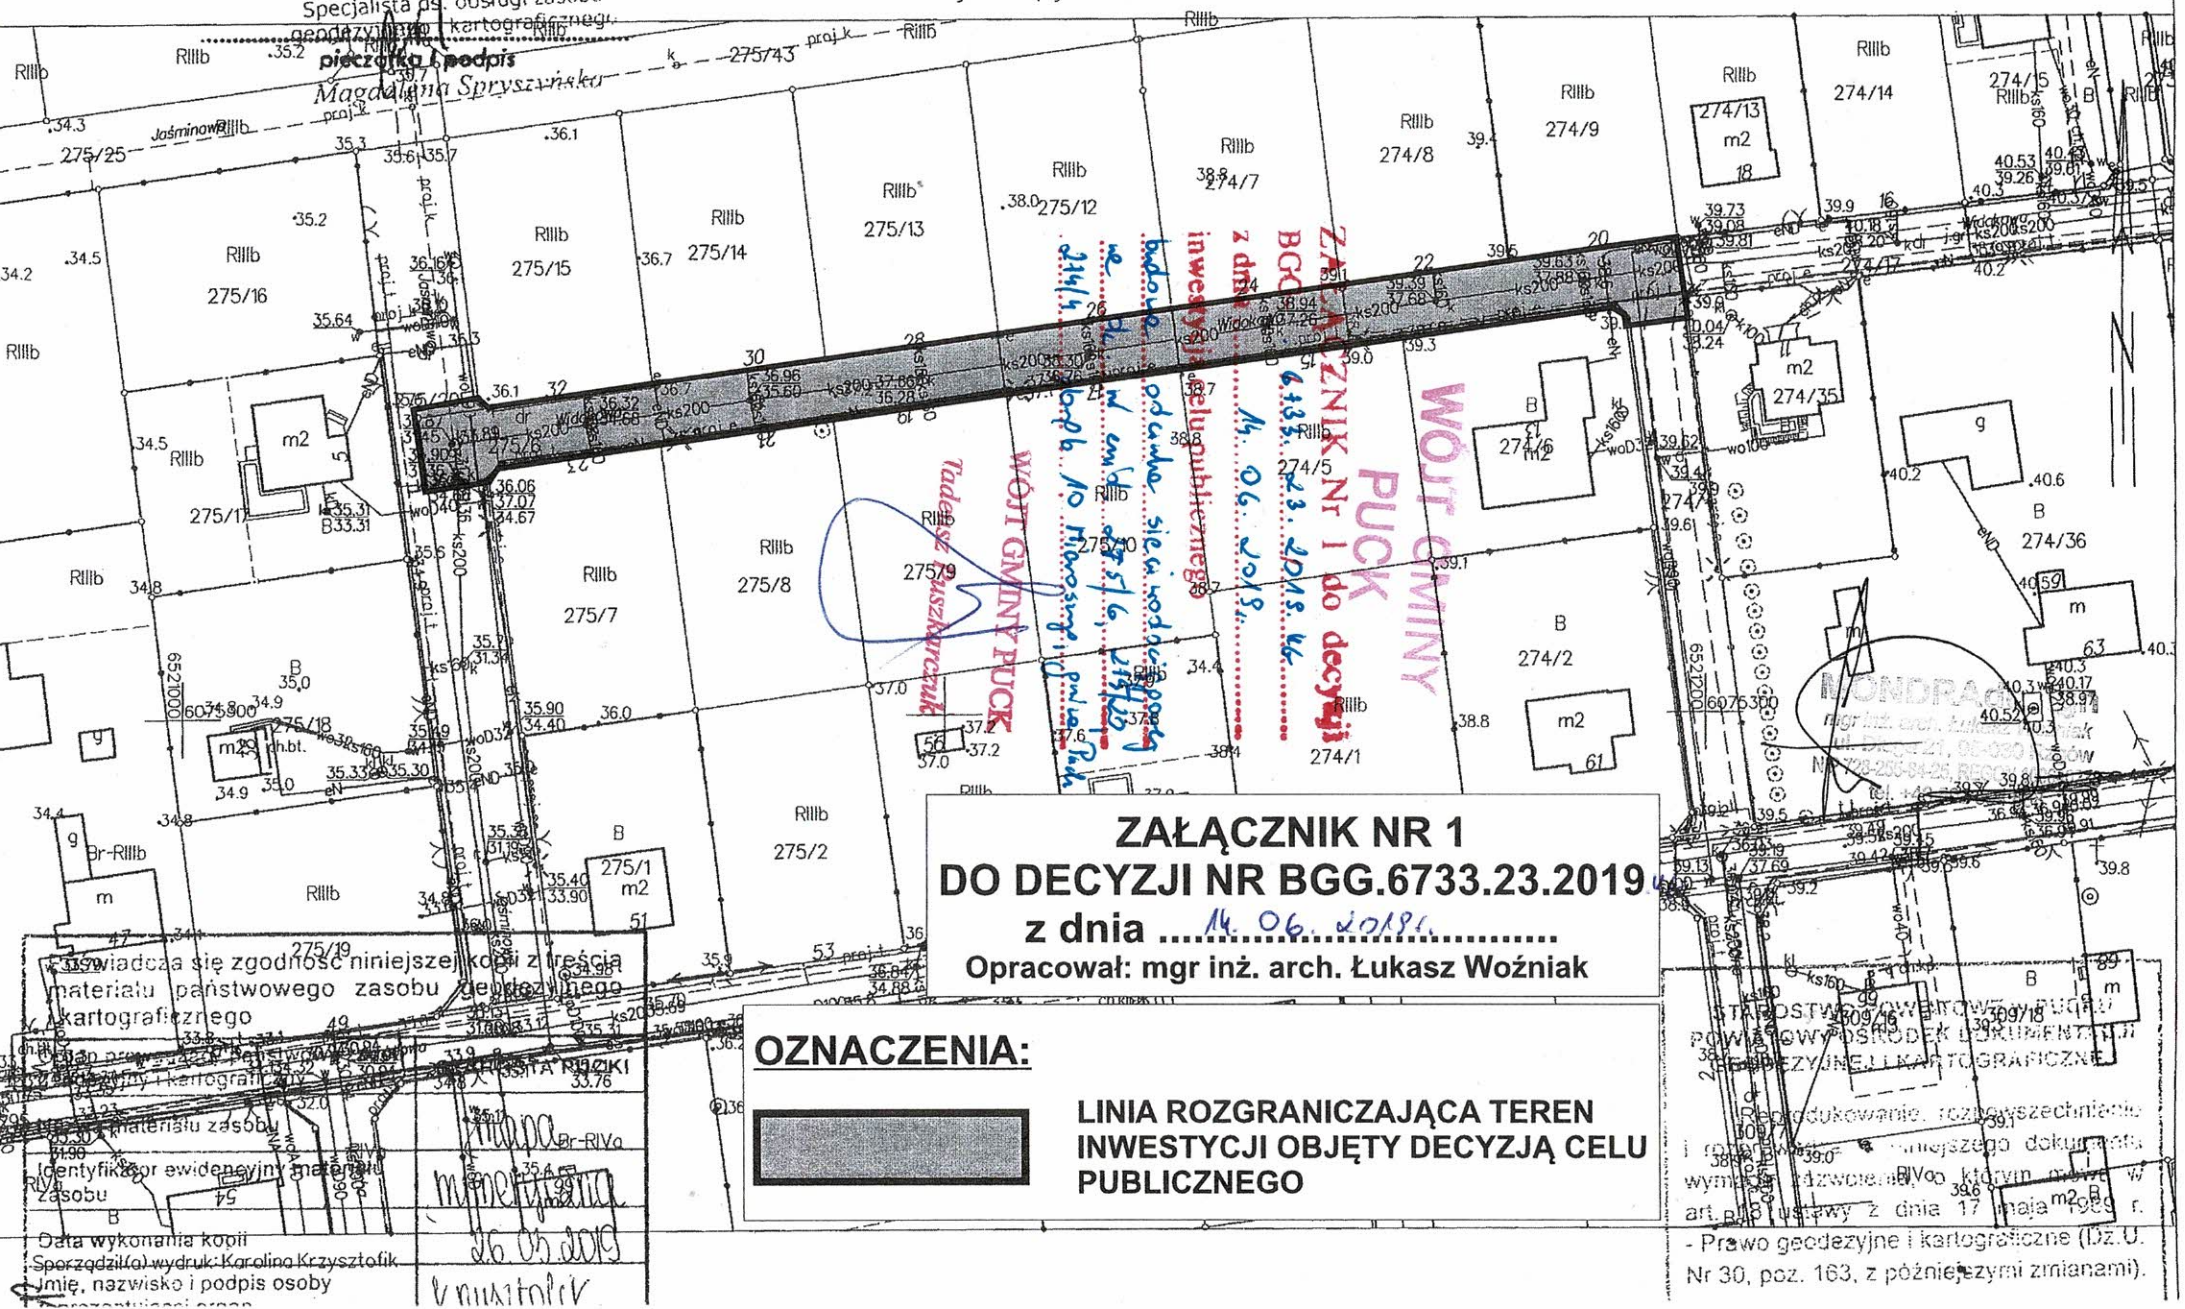


## ZAŁĄCZNIK NR 1
## DO DECYZJI NR BGG.6733.23.2019
**z dnia** 14.06.2019

**Opracował: mgr inż. arch. Łukasz Woźniak**

## OZNACZENIA:

**LINIA ROZGRANICZAJĄCA TEREN INWESTYCJI OBJĘTY DECYZJĄ CELU PUBLICZNEGO**

Poświadcza się zgodność niniejszej kopii z treścią materiału państwowego zasobu geodezyjnego i kartograficznego

Data wykonania kopii: 26.03.2019

Sporządził(a) wydruk: Karolina Krzysztofik

Imię, nazwisko i podpis osoby

Identyfikator ewidencyjny materiału zasobu

Przedstawiciel organu

STAROSTWO POWIATOWE w PUCKU
POWIATOWY OŚRODEK DOKUMENTACJI GEODEZYJNEJ I KARTOGRAFICZNEJ

Powielanie, rozpowszechnianie i rozpowszechnianie niniejszego dokumentu wymaga zezwolenia [illegible] którym mowa w art. 8 ust. 1 ustawy z dnia 17 maja 1989 r. - Prawo geodezyjne i kartograficzne (Dz.U. Nr 30, poz. 163, z późniejszymi zmianami).