URZĄD GMINY PUCK
ul. 10 Lutego 29
84-100 PUCK
(9)

BGG.6733.44.2019.KG

Puck, dnia 11.09.2019r.

# OBWIESZCZENIE

Na podstawie art. 61, art. 10 § 1 oraz art. 49 ustawy z dnia 14 czerwca 1960r. Kodeks postępowania administracyjnego (tj. Dz. U. z 2018r. poz. 2096 z późn. zm.) w związku z art. 53 ust. 1 ustawy z dnia 27 marca 2003r. o planowaniu i zagospodarowaniu przestrzennym (tj. Dz. U. z 2018r. poz. 1945):

**Urząd Gminy w Pucku**

**Zawiadamia**

Że na wniosek: Pracowni Projektowej M kwadrat s.c., 84 - 100 Puck ul. Wałowa 1

Reprezentującej Pana Romana K[redacted], zam. Smolno ul. [redacted] [redacted], [redacted]-[redacted] [redacted]

zostało wszczęte postępowanie administracyjne w sprawie ustalenia lokalizacji inwestycji celu publicznego, w związku z planowaną inwestycją, polegającą na: roz*budowie sieci wodociągowej i kanalizacyjnej wraz z przyłączami, na działkach nr ewid. 390/21, 390/23, 407 obręb 19 Smolno, gmina Puck.*

Strony postępowania mogą zapoznać się z ww. wnioskiem **w terminie 7 dni** od daty doręczenia niniejszego zawiadomienia w Urzędzie Gminy w Pucku, ul. 10 Lutego 29 **w pokoju nr 4** we wszystkie dni robocze (z wyjątkiem czwartków), w godzinach pracy urzędu. Uwagi i zastrzeżenia, dotyczące przedmiotu postępowania należy składać na piśmie w sekretariacie Urzędu Gminy w Pucku.

**Pouczenie:**

Zgodnie z art. 41 KPA w toku postępowania strony oraz ich przedstawiciele i pełnomocnicy mają obowiązek zawiadomić Urząd Gminy w Pucku, o każdej zmianie swego adresu. W razie zaniedbania powyższego, obowiązek doręczenia pisma pod dotychczasowy adres ma skutek prawny.

Z up. WÓJTA
Z-ca WÓJTA GMINY PUCK
Jerzy Tkaczyk

URZĄD GMINY PUCK
ul. 10 Lutego 29
84-100 PUCK
(9)

# Obowiązek informacyjny wobec klientów Urzędu Gminy Puck

## OŚWIADCZENIE

Na podstawie art. 13 oraz art. 14 Rozporządzenia Parlamentu Europejskiego i Rady (UE) 2016/679 z dnia 27 kwietnia 2016 roku w sprawie ochrony osób fizycznych w związku z przetwarzaniem danych osobowych i w sprawie swobodnego przepływu takich danych oraz uchylenia dyrektywy 95/46/WE (RODO), informujemy że:

| | |
|---|---|
| Administratorem danych osobowych jest | **Wójt Gminy Puck**<br>**z siedzibą w Urzędzie Gminy Puck, przy ul. 10 Lutego 29, 84-100 Puck,** |
| Dane kontaktowe inspektora ochrony danych | Grażyna Kawczyńska e-mail iod@gmina.puck.pl |
| **Celem przetwarzania jest** | **Udział w postępowaniu w sprawie uzyskania decyzji o ustaleniu lokalizacji inwestycji celu publicznego przez wnioskodawcę** |
| Źródłem pochodzenia danych osobowych jest | Dane uzyskane od wnioskodawcy;<br>Dane uzyskane z Ewidencji Gruntów Starostwa Powiatowego w Pucku;<br>Dane uzyskane ze Źródła UG Puck.<br>Dane uzyskane od innych osób fizycznych biorących udział w postępowaniu. |
| Podstawa przetwarzania | Zgodnie z art.6 lit. c RODO:<br>Ustawa z dnia 8 marca 1990 roku o samorządzie gminnym;<br>Ustawa z dnia 27 marca 2003 roku o planowaniu i zagospodarowaniu przestrzennym;<br>Ustawa z dnia 14 czerwca 1960 roku Kodeks postępowania administracyjnego |
| Odbiorcami danych osobowych są | Podmioty uprawnione do ujawnienia im danych na mocy przepisów prawa oraz podmioty przetwarzające dane osobowe w ramach świadczenia usług dla administratora. |

Dane osobowe są przechowywane przez czas określony w Instrukcji kancelaryjnej oraz w ustawie z dnia 14 lipca 1983 roku o narodowym zasobie archiwalnym i archiwach tj. przechowywane wieczyście.

W stosunku do danych przetwarzanych na podstawie przepisu przysługuje Państwu prawo do: żądania dostępu do swoich danych osobowych, ich sprostowania, ograniczenia przetwarzania oraz wniesienia skargi do Prezesa Urzędu Ochrony Danych Osobowych.

Państwa prawo dostępu do informacji o źródle pochodzenia danych jest ograniczone w zakresie w jakim wpływa na ochronę praw i wolności osoby, od której dane pozyskano.

# MAPA DO CELÓW INFORMACYJNYCH

SKALA 1:1000

obr. Smolno 0019, ark. 2: dz. 390/23

Sekcje mapy: 6.227.24.07.2; 6.227.24.02.4

URZĄD GMINY PUCK
ul. 10 Lutego 29
84-100 PUCK
(9)

STAROSTWO POWIATOWE w PUCKU
POWIATOWY OŚRODEK DOKUMENTACJI
GEODEZYJNEJ I KARTOGRAFICZNEJ

Reprodukowanie, rozpowszechnianie i rozprowadzanie niniejszego dokumentu wymaga zezwolenia, o którym mowa w art. 18 ustawy z dnia 17 maja 1989 r. - Prawo geodezyjne i kartograficzne (Dz.U. Nr 30, poz. 163, z późniejszymi zmianami).

STAROSTWO POWIATOWE w PUCKU
POWIATOWY OŚRODEK DOKUMENTACJI
GEODEZYJNEJ I KARTOGRAFICZNEJ
Wpisano do ewidencji
w dniu 05.06.2019 Nr 4973/2019
Z up. STAROSTY
STARSZY SPECJALISTA
ds. obsługi zasobu geodezyjnego i kartograficznego
inż. Bartłomiej Potrykus

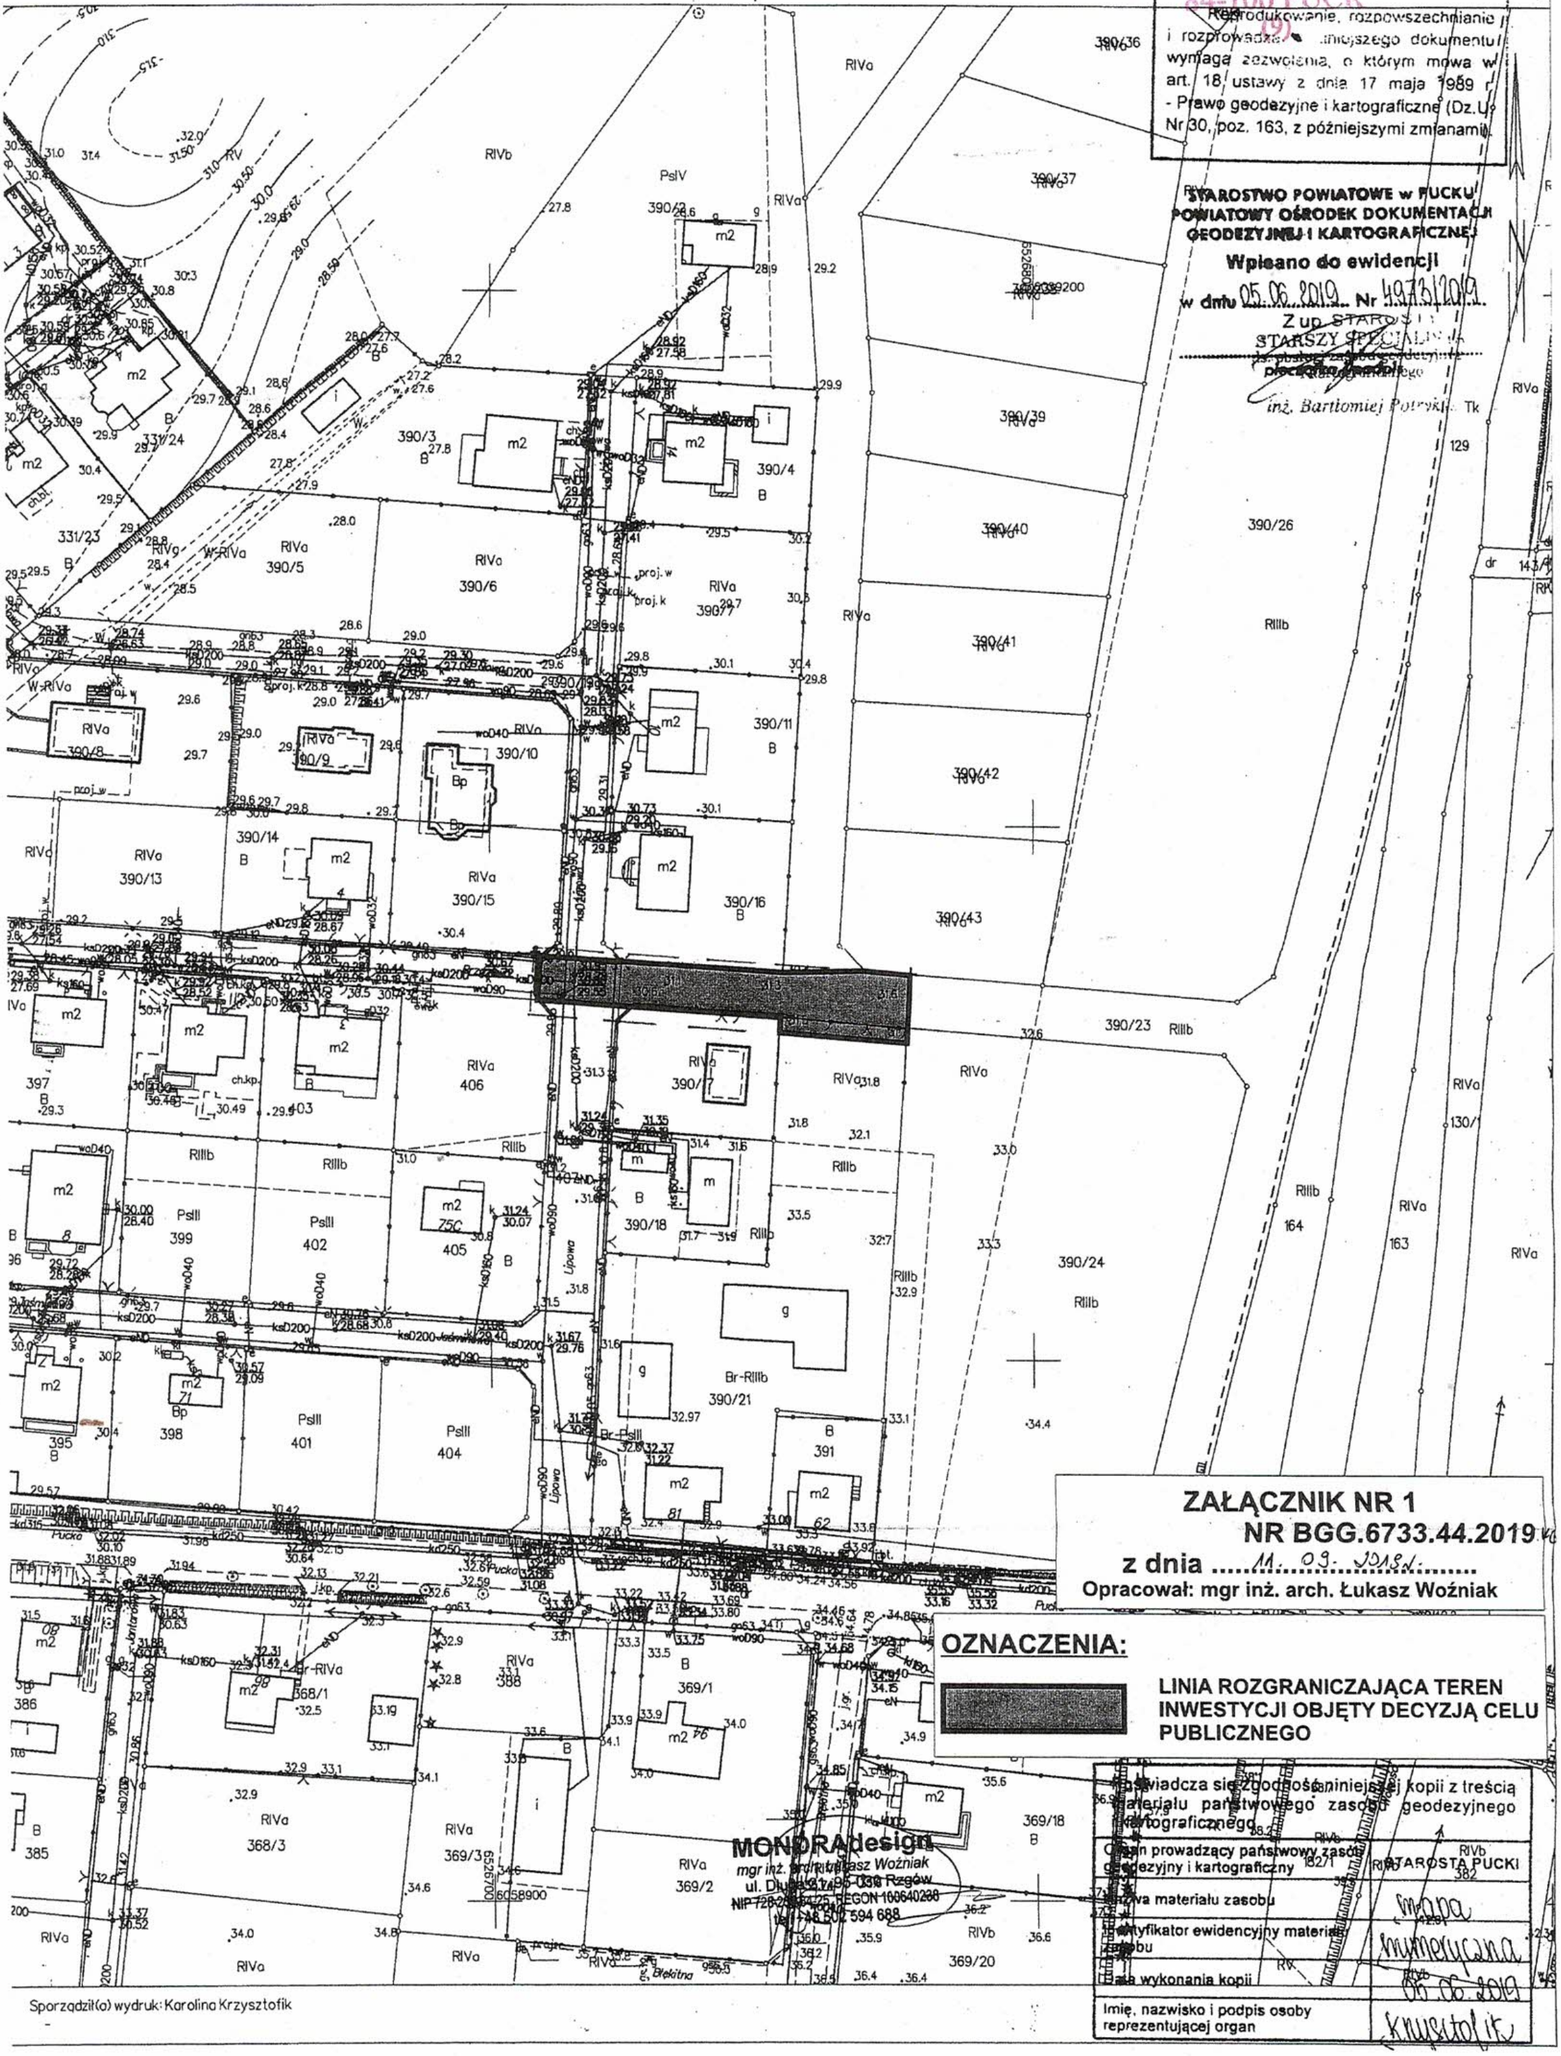

## ZAŁĄCZNIK NR 1
## NR BGG.6733.44.2019
z dnia 11. 09. 2019 r.

Opracował: mgr inż. arch. Łukasz Woźniak

**OZNACZENIA:**

| | |
|---|---|
| ▨ | LINIA ROZGRANICZAJĄCA TEREN INWESTYCJI OBJĘTY DECYZJĄ CELU PUBLICZNEGO |

MONORAdesign
mgr inż. arch. Łukasz Woźniak
ul. Długa 21, 95-030 Rzgów
NIP 728-2[illegible]-25, REGON 100640288
tel. +48 502 594 688

| | |
|---|---|
| Poświadcza się zgodność niniejszej kopii z treścią materiału państwowego zasobu geodezyjnego i kartograficznego | |
| Organ prowadzący państwowy zasób geodezyjny i kartograficzny | STAROSTA PUCKI |
| Nazwa materiału zasobu | mapa |
| Identyfikator ewidencyjny materiału zasobu | numeryczna |
| Data wykonania kopii | 05.06.2019 |
| Imię, nazwisko i podpis osoby reprezentującej organ | Krzysztofik |

Sporządził(a) wydruk: Karolina Krzysztofik