







ZMIANA STUDIUM UWARUNKOWAN I KIERUNKÓW ZAGOSPODAROWANIA PRZESTRZENNEGO
 GMINY PUCK- ZMIANA NR XIII

RYSUNEK: KIERUNKI ZGAOSPODAROWANIA PRZESTRZENNEGO I ZASADY
 POLITYKI PRZESTRZENNEJ
 skala 1: 25 000

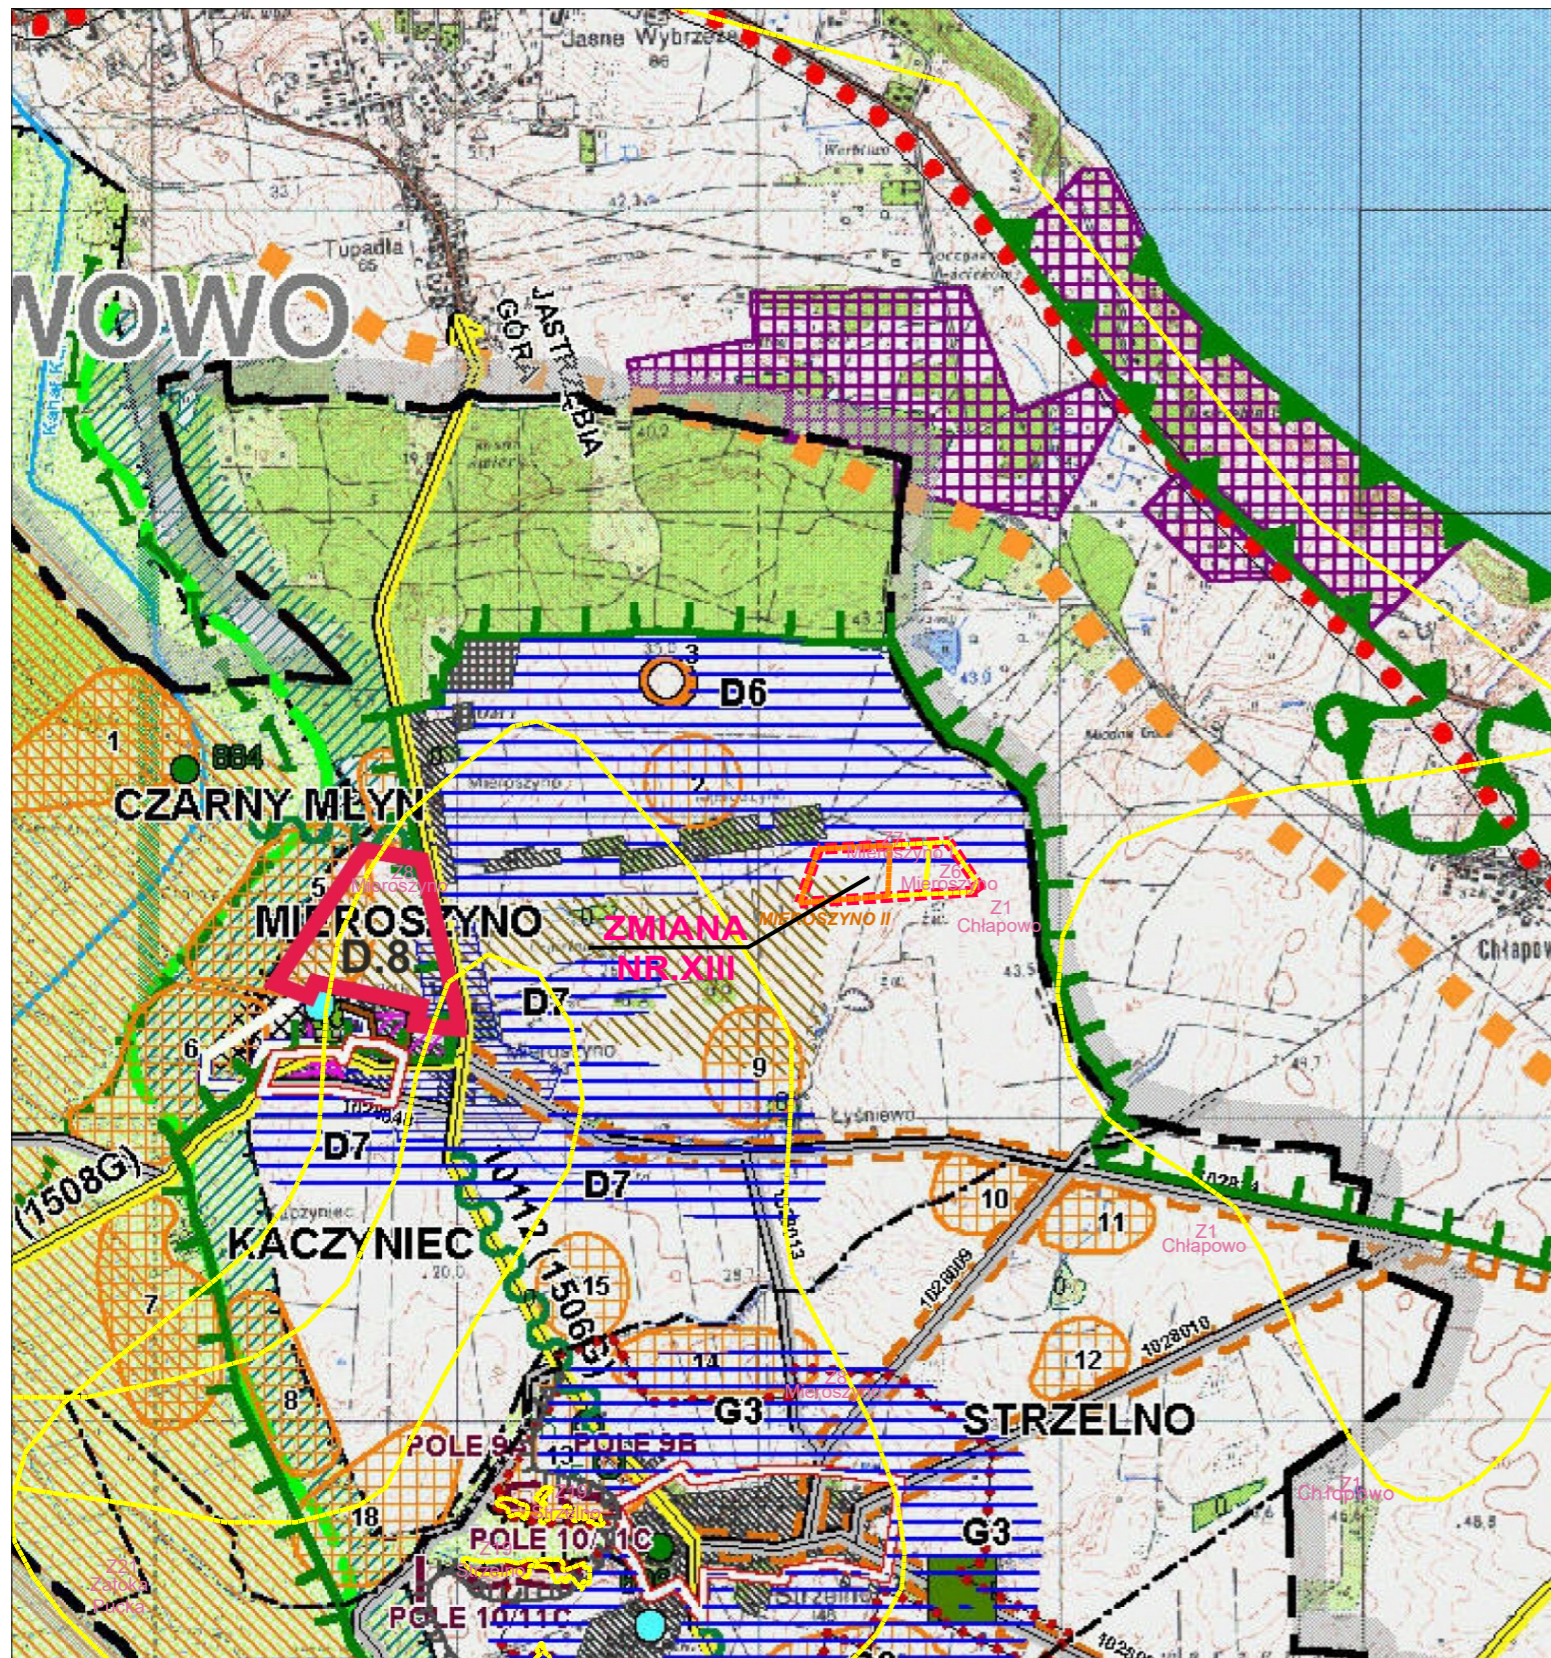

LEGENDA

-  GRANICE OBSZARU OBJĘTEGO ZMIANĄ STUDIUM - MRZEZINO
-  GRANICE ZŁOŻA "MIEROSZYNO II"
-  GRANICE OBSZARU OBJĘTEGO ZMIANĄ STUDIUM - MIEROSZYNO
-  GRANICE ZŁOŻA "MRZEZINO X"
-  TERENY UDOKUMENTOWANYCH ZŁÓŻ

STUDIO DZ Daniel Załuski		
80-283 Gdańsk, ul. Potokowa 38, tel. 607 082 359 studiodz@studiodz.com.pl		
ZMIANA STUDIUM UWARUNKOWAŃ I KIERUNKÓW ZAGOSPODAROWANIA PRZESTRZENNEGO GMINY PUCK zmiana nr XIII - dla miejscowości Mieroszyno i Mrzezino		
ZLECENIODAWCA WÓJT GMINY PUCK	GŁÓWNY PROJEKTANT	dr hab. inż. arch. Daniel Załuski, prof. PG, uprawnienia urbanistyczne nr 1504; członek POIU nr G-012/2002
	WSPÓLPROJEKTANT	mgr inż. arch. Agnieszka Durejko członek POIU nr G-316/2014
	WSPÓLPROJEKTANT	mgr inż. arch. Joanna Sówka - Sowińska członek POIU nr G-315/2014