







ZMIANA STUDIUM UWARUNKOWAN I KIERUNKÓW ZAGOSPODAROWANIA PRZESTRZENNEGO
 GMINY PUCK- ZMIANA NR XIII

RYSUNEK: KIERUNKI ZGAOSPODAROWANIA PRZESTRZENNEGO I ZASADY
 POLITYKI PRZESTRZENNEJ
 skala 1: 25 000

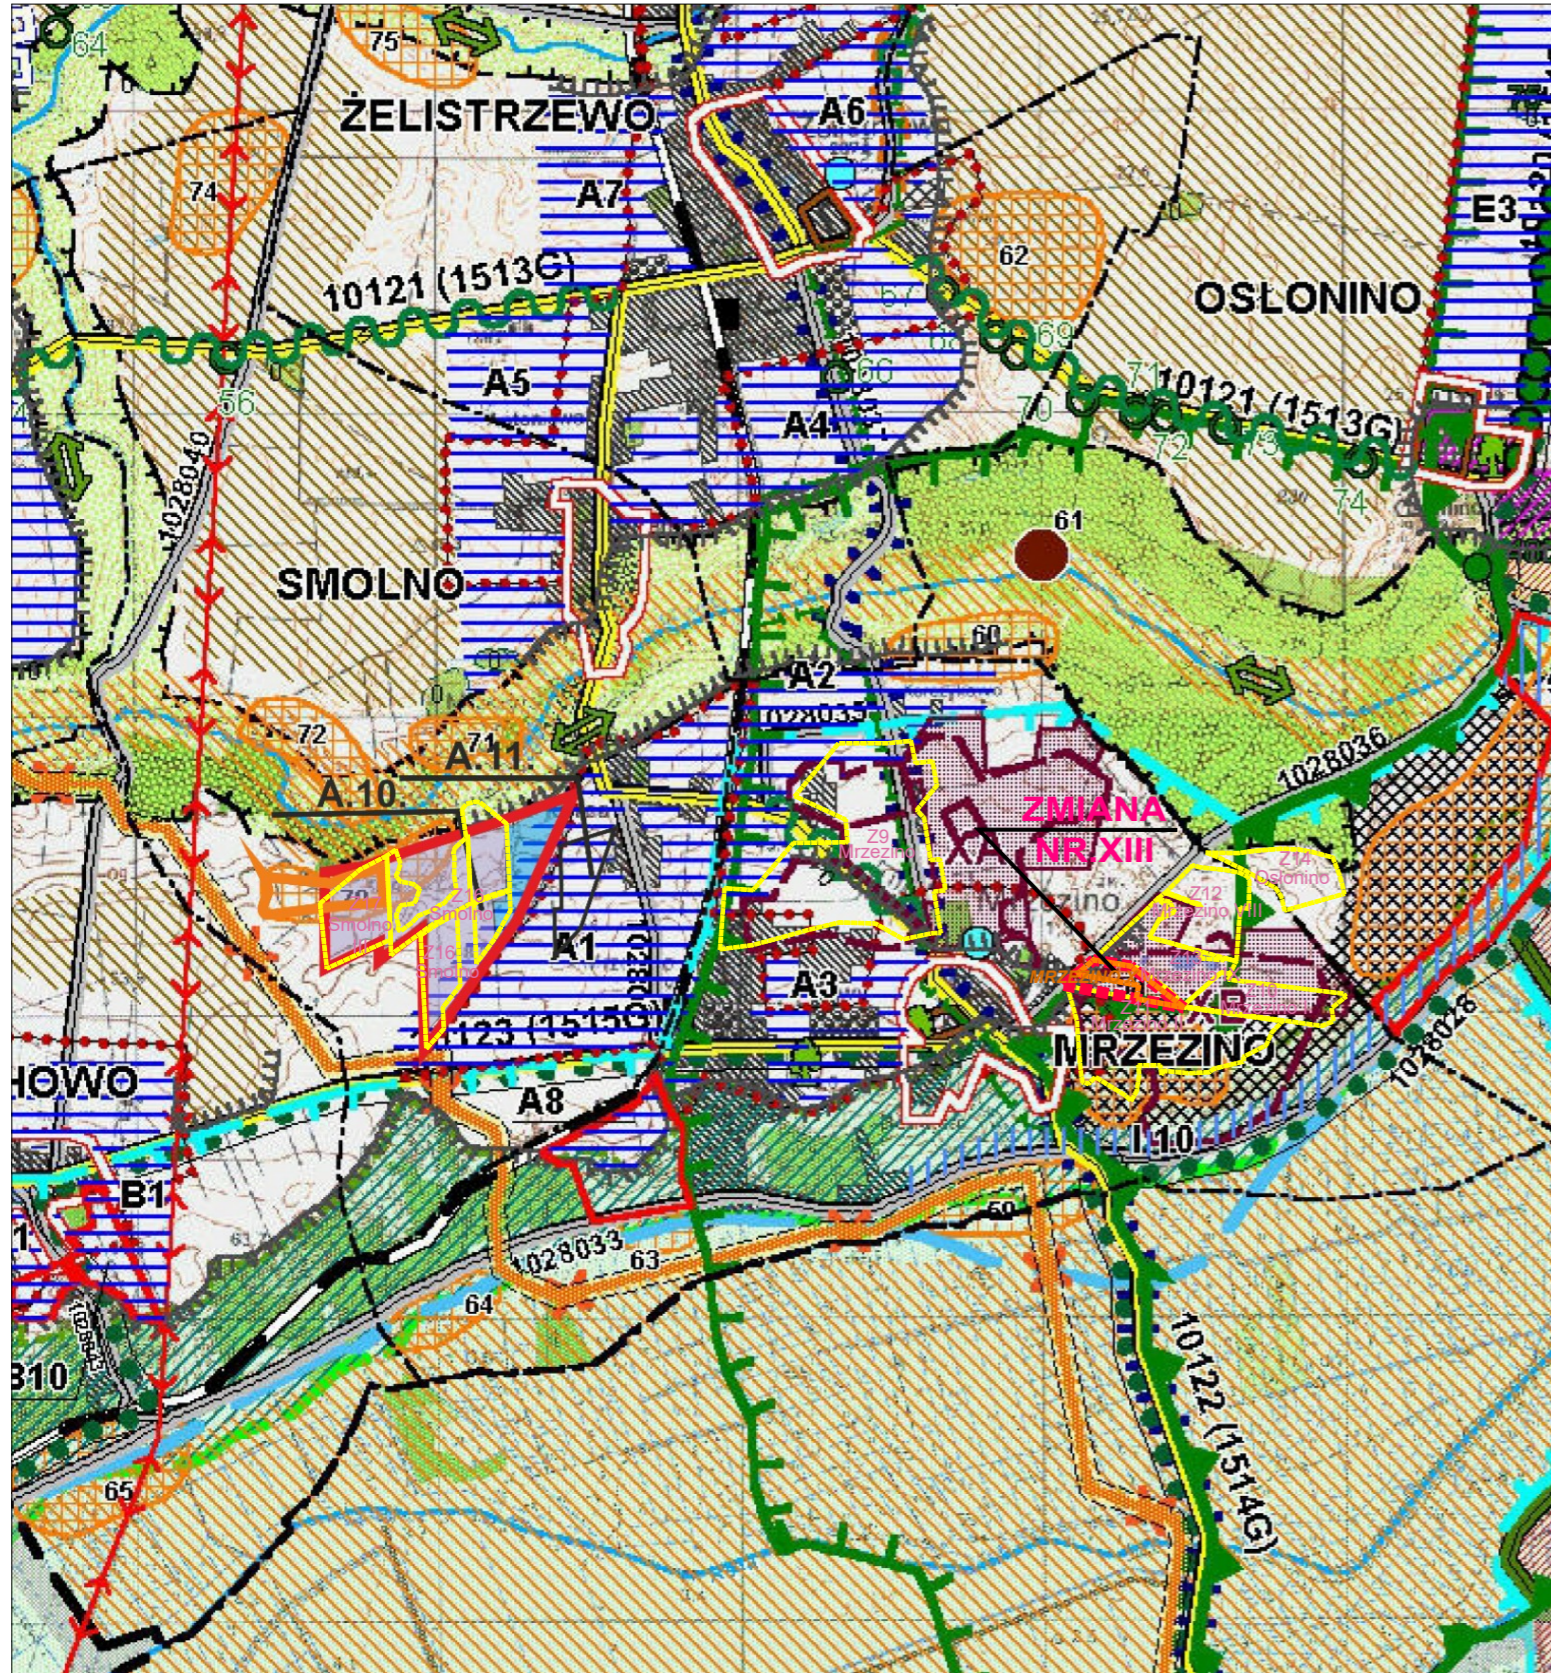

LEGENDA

-  GRANICE OBSZARU OBJĘTEGO ZMIANĄ STUDIUM - MRZEZINO
-  MIEROSZYNO I GRANICE ZŁOŻA " MIEROSZYNO II"
-  GRANICE OBSZARU OBJĘTEGO ZMIANĄ STUDIUM - MIEROSZYNO
-  MRZEZINO X GRANICE ZŁOŻA " MRZEZINO X"
-  TERENY UDOKUMENTOWANYCH ZŁÓŻ

| | | |
|---|-------------------|---|
| STUDIO DZ Daniel Załuski | | |
| 80-283 Gdańsk, ul. Potokowa 38, tel. 607 082 359 studiodz@studiodz.com.pl | | |
| ZMIANA STUDIUM UWARUNKOWAŃ I KIERUNKÓW ZAGOSPODAROWANIA PRZESTRZENNEGO GMINY PUCK zmiana nr XIII - dla miejscowości Mieroszyno i Mrzezino | | |
| ZLECENIODAWCA WÓJT GMINY PUCK | GŁÓWNY PROJEKTANT | dr hab. inż. arch. Daniel Załuski, prof. PG, uprawnienia urbanistyczne nr 1504; członek POIU nr G-012/2002 |
| | WSPÓLPROJEKTANT | mgr inż. arch. Agnieszka Durejko członek POIU nr G-316/2014 |
| | WSPÓLPROJEKTANT | mgr inż. arch. Joanna Sówka - Sowińska członek POIU nr G-315/2014 |