

Puck, dn. 13.07.2023r.

BGG.6721.63.2023.KM

OBWIESZCZENIE

Na podstawie art. 17 pkt 1 ustawy z dnia 27 marca 2003 r. o planowaniu i zagospodarowaniu przestrzennym (t.j. Dz.U. z 2023 r. poz. 977) oraz art. 39 ust.1 pkt 1 w związku z art.54 ust.3 ustawy z dnia 3 października 2008 r. o udostępnianiu informacji o środowisku i jego ochronie, udziale społeczeństwa w ochronie środowiska oraz ocenach oddziaływania na środowisko (t.j. Dz.U. z 2023 r. poz. 1094 ze zm.) ,

WÓJT GMINY PUCK z a w i a d a m i a

o wyłożeniu do publicznego wglądu w dniach 20.07.2023- 17.08.2023 projektu miejscowego planu zagospodarowania przestrzennego fragmentu miejscowości Gnieźdzewo, położonego w rejonie ul. Bpa Dominika- część zachodnia,

Opracowanie obejmuje działki położone w miejscowości Gnieźdzewo- nr 658, 663, 664, 665, 672, 673, 674 oraz część działek nr 277/1 i 666 ark 1 (położone na przedłużeniu istniejącej zabudowy, po południowej i północnej stronie ul. Ks. Bpa Dominika).

Projekt ww. miejscowego planu zagospodarowania przestrzennego wraz z prognozą oddziaływania na środowisko w okresie wyłożenia do publicznego wglądu będzie dostępny:

- w siedzibie Urzędu Gminy Puck, ul. 10 Lutego 29, 84-100 Puck, w dni robocze w godzinach pracy Urzędu,
- w wersji elektronicznej na stronie internetowej: https://bip.gmina.puck.pl/prawo_miejscowe/plany_miejscowe

Dyskusja publiczna nad przyjętymi w projekcie planu rozwiązaniami odbędzie się w dniu **3 sierpnia 2023 r. o godz. 11:00** w siedzibie Urzędu Gminy Puck, w sali narad.

Zgodnie z art. 18 ust. 1 oraz art. 8c ustawy o planowaniu i zagospodarowaniu przestrzennym oraz zgodnie z art. 46 pkt 1 i art. 54 ust. 2 ustawy z dnia 3 października 2008 r. o udostępnieniu informacji o środowisku i jego ochronie, udziale społeczeństwa w ochronie środowiska oraz ocenach oddziaływania na środowisko (t.j. Dz. U. z 2023 r. poz. 1094 ze zm.), każdy kto kwestionuje ustalenia przyjęte w projekcie zmiany planu wyłożonym do publicznego wglądu i ustalenia prognozy oddziaływania na środowisko tego planu może wnieść uwagi.

Uwagi należy wносить do Wójty Gminy Puck z podaniem swojego imienia i nazwiska albo nazwy oraz adresu zamieszkania, siedziby:

- w formie pisemnej na adres Wójt Gminy Puck, ul. 10 Lutego 29, 84-100 Puck,
 - za pomocą środków komunikacji elektronicznej na adres e-mail: urząd@gmina.puck.pl
 - za pomocą platformy ePUAP: www.epuap.gov.pl
- w nieprzekraczalnym terminie do dnia 31 sierpnia 2023 r.


Złożone uwagi i wnioski zostaną rozpatrzone przez Wójta Gminy Puck w terminie 21 dni od daty ich złożenia. Uwagi i wnioski złożone po wyżej wskazanym terminie pozostaną bez rozpatrzenia.


WÓJT GMINY PUCK

Tadeusz Puszkarczuk



**MIEJSCOWY PLAN ZAGOSPODAROWANIA PRZESTRZENNEGO
FRAGMENTU WSI GNIĘDZEWÓ W REJONIE UL. BPA DOMINIKA - CZĘŚĆ ZACHODNIA
LOKALIZACJA
SKALA 1:10 000**

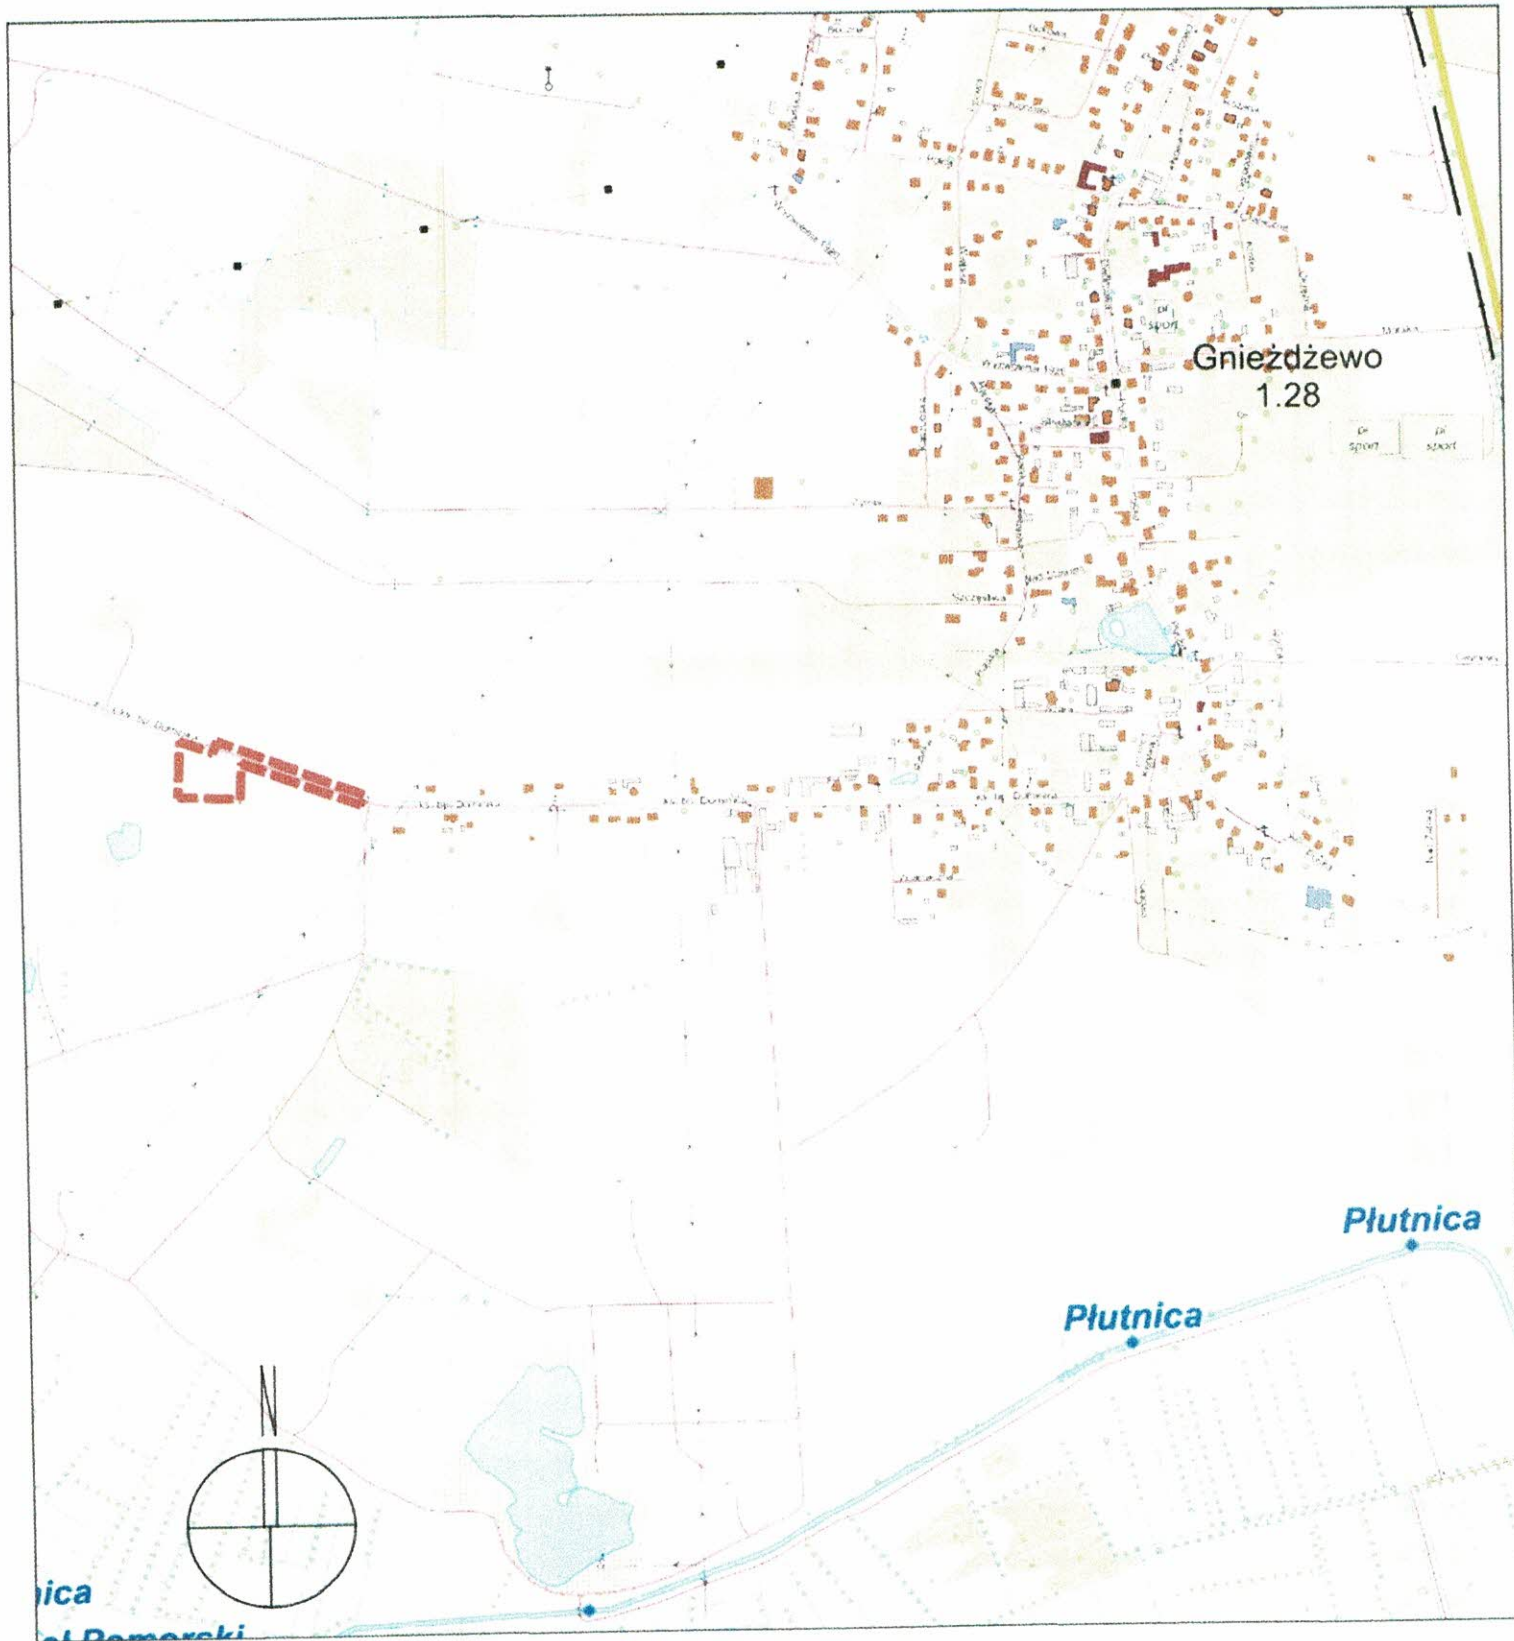

 **GRANICE TERENU OBJĘTEGO OPRACOWANIEM**