URZĄD GMINY PUCK
ul. 10 Lutego 29
84-100 PUCK
(1)

Puck, dnia 21.03.2016r.

BGG.6733.13.2016.KG

ZAWIADOMIENIE

Na podstawie art. 59 ust. 1, art. 64, w związku z art. 4 ust. 2 pkt 2 ustawy z dnia 27.03.2003r. o planowaniu i zagospodarowaniu przestrzennym (Dz. U. z 2015 r. poz. 199 ze zm.) oraz art. 61 ustawy z dnia 14 czerwca 1960 r. Kodeks postępowania administracyjnego (tj. Dz. U. z 2016 r. poz. 23 ze zm.):

Urząd Gminy w Pucku
zawiadamia

że na wniosek: **ELEN s.c. Karbowski Długoński, 84-200 Wejherowo ul. Sobieskiego 292C/5 występującej w imieniu: Energa-Operator S.A. 80-557 Gdańsk ul. Marynarki Polskiej 130**
Pełnomocnik: Piotr Karbowski, 84 - 200 Wejherowo ul. Sobieskiego 292 C/5

zostało wszczęte postępowanie administracyjne w sprawie ustalenia lokalizacji inwestycji celu publicznego, w związku z planowaną inwestycją, polegającą na:

budowa elektroenergetycznej linii kablowej nn wraz ze złączami na działkach nr ew. 412, 413, 414, 416 obręb 20 Starzyno, gmina Puck

Strony postępowania mogą zapoznać się z w/w wnioskiem **w terminie 7 dni** od daty doręczenia niniejszego zawiadomienia, **w pokoju Nr 4** Urzędu Gminy w Pucku ul. 10-go Lutego Nr 29 i ewentualnie wnieść swoje uwagi i zastrzeżenia dotyczące przedmiotu postępowania.

Pouczenie:

Zgodnie z art. 41 Kpa w toku postępowania strony oraz ich przedstawiciele i pełnomocnicy mają obowiązek zawiadomić Urząd Gminy w Pucku, o każdej zmianie swego adresu. W razie zaniedbania powyższego, obowiązek doręczenia pisma pod dotychczasowy adres ma skutek prawny.

Z up. WÓJTA
Z-ca WÓJTA GMINY PUCK
Jerzy Tkaczyk


MAPA DO CELÓW INFORMACYJNYCH

SKALA 1:1000

obr. Starzyno 0020 ark. 1, dz. 204/4

Sekcje mapy: 6.229.23.01.3; 6.229.23.01.1

URZĄD GMINY PUCK
ul. 10 Lutego 29
84-100 PUCK

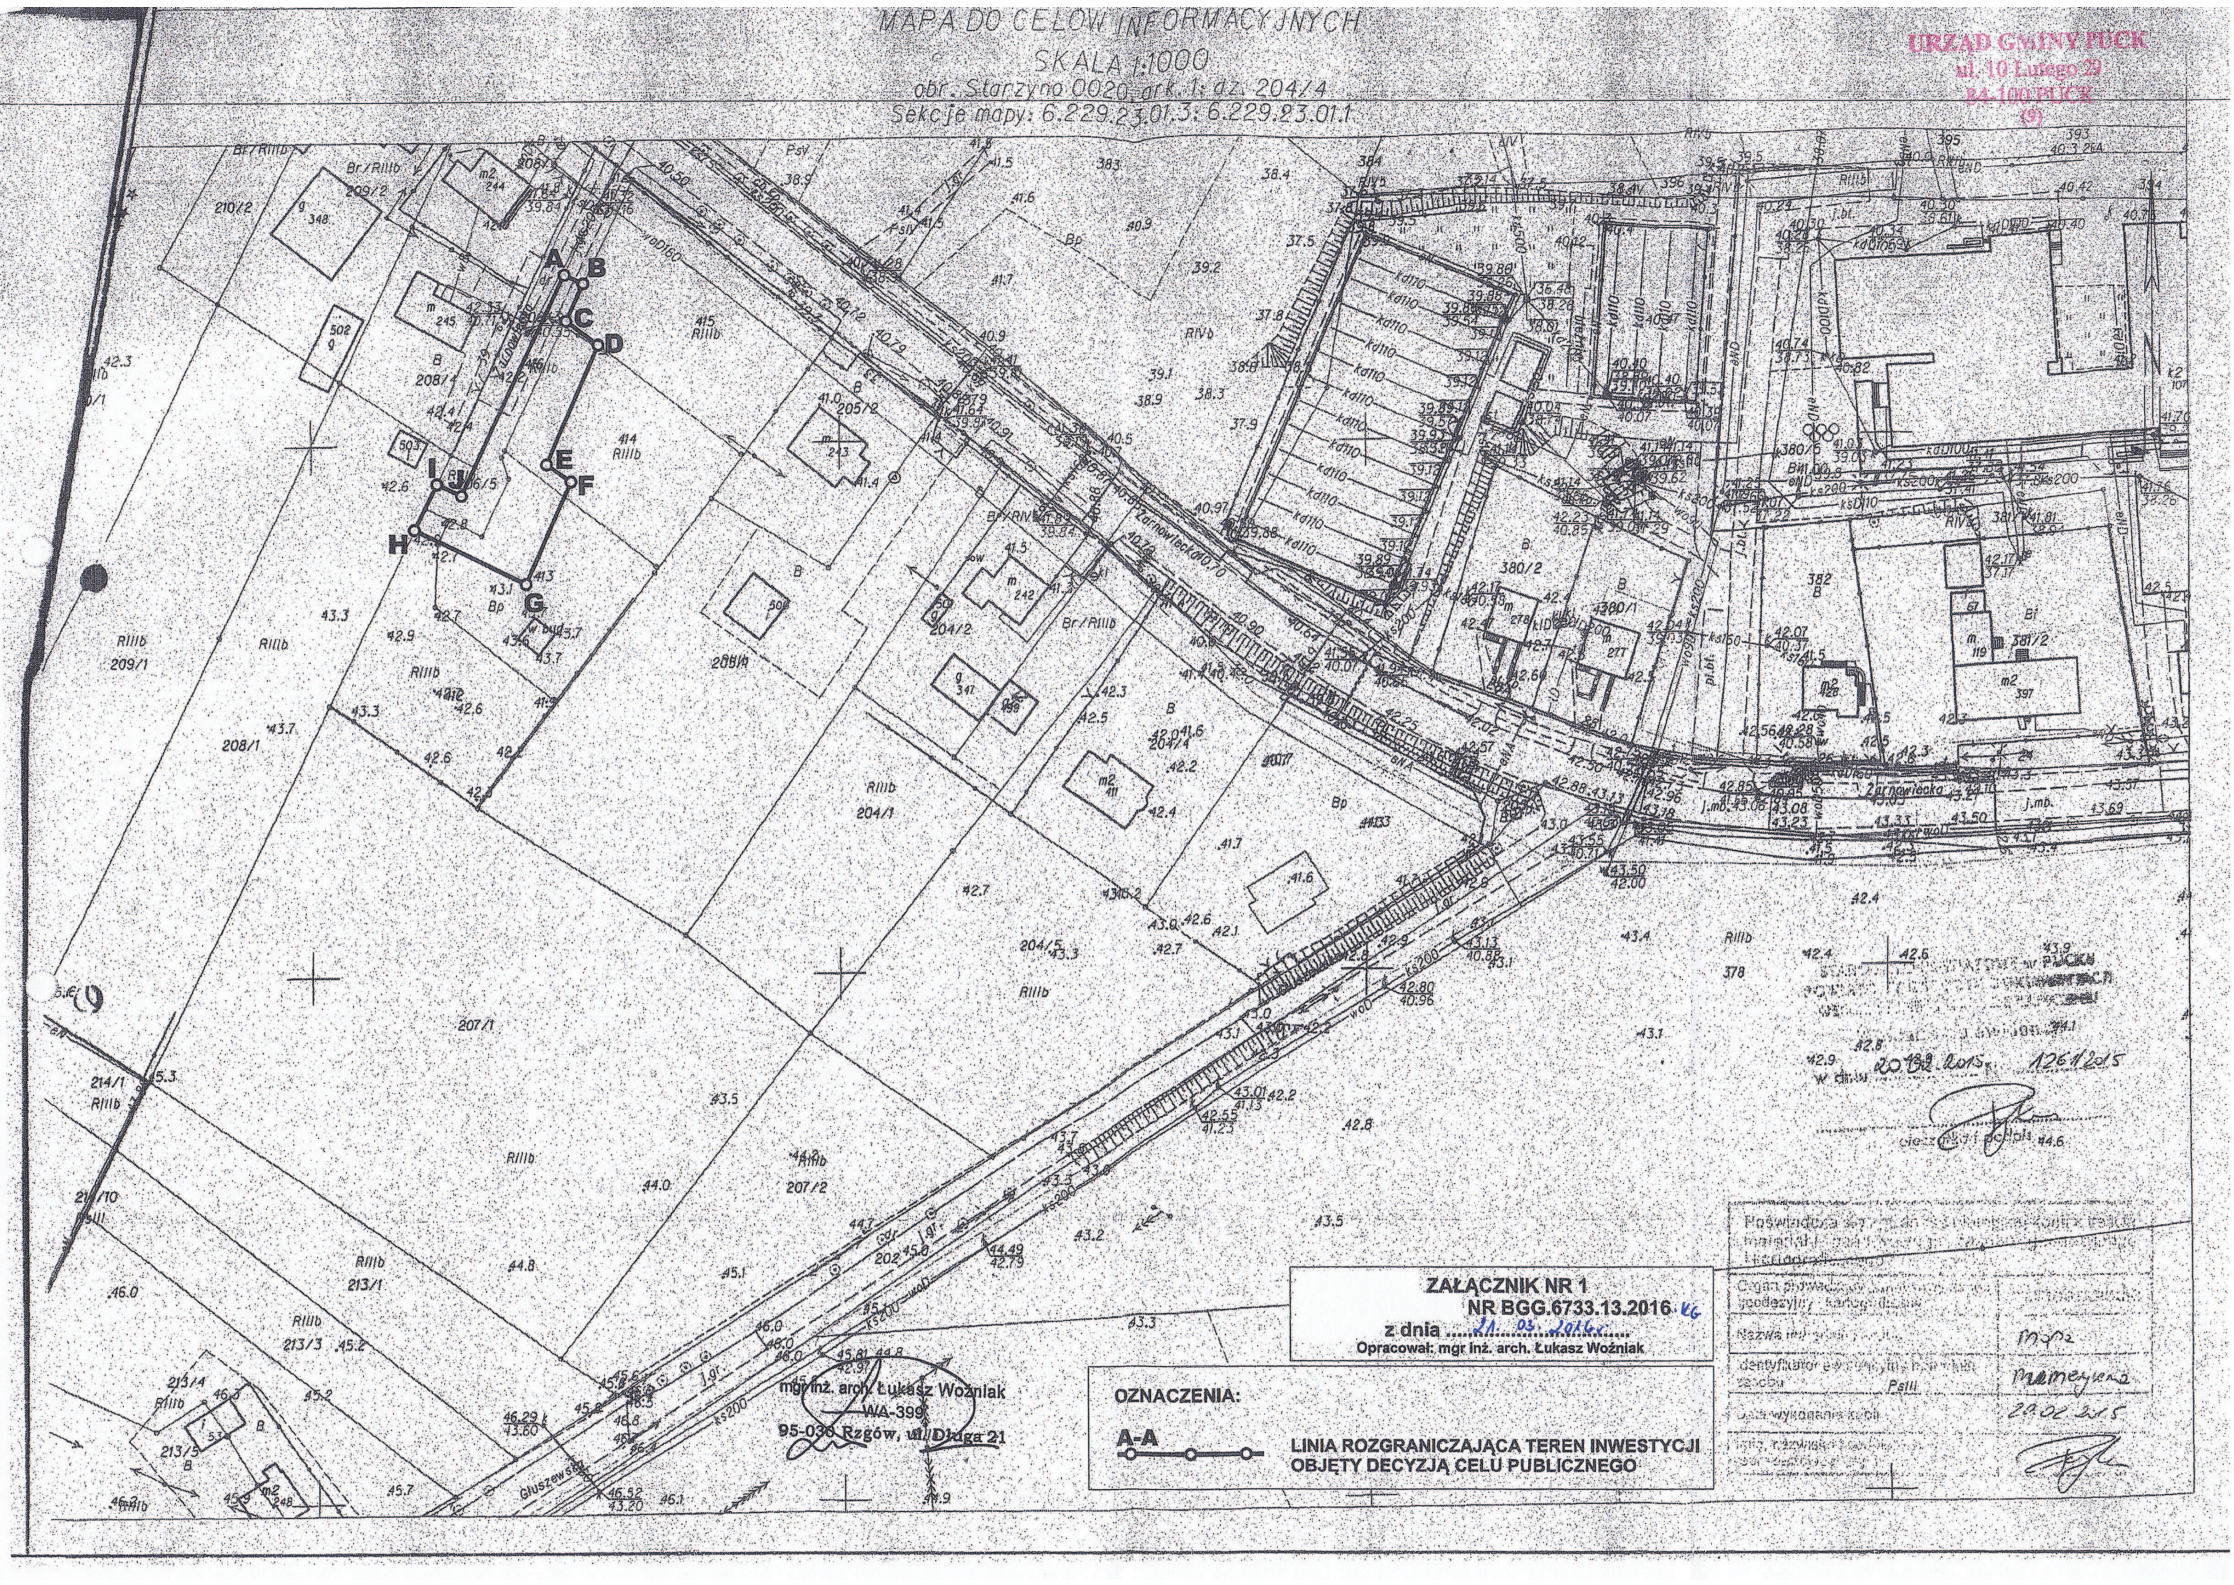

ZAŁĄCZNIK NR 1
NR BGG.6733.13.2016 UG
z dnia 11.03.2016r.
Opracował: mgr inż. arch. Łukasz Woźniak

mgr inż. arch. Łukasz Woźniak
WA-399
95-036 Rzgów, ul. Długa 21

OZNACZENIA:

A-A — LINIA ROZGRANICZAJĄCA TEREN INWESTYCJI OBJĘTY DECYZJĄ CELU PUBLICZNEGO

Poświadcza się zgodność powyższej mapy z danymi ewidencyjnymi.

Organ prowadzący ewidencję gruntów i budynków	
Nazwa jednostki ewidencyjnej	Mysi
Identyfikator ewidencyjny działki lub budynku	Psiii
Data wykonania kopii	29.02.2016
Podpis przyjmującego zgłoszenie	

20.02.2015 126/2015