URZĄD GMINY PUCK
REFERAT BUDOWNICTWA I GOSPODARKI GRUNTAMI
84-100 Puck ul. 10 Lutego 29

Puck, dnia 16.05.2016r.

BGG.6733.37.2016.KG

OBWIESZCZENIE

Na podstawie art. 61, art. 10 § 1 oraz art. 49 ustawy z dnia 14 czerwca 1960r. Kodeks postępowania administracyjnego (tj. Dz. U. z 2016r. poz. 23) w związku z art. 53 ust. 1 ustawy z dnia 27 marca 2003r. o planowaniu i zagospodarowaniu przestrzennym (tj. Dz. U. z 2015r. poz. 199 z późn. zm.)

Urząd Gminy w Pucku

zawiadamia

że na wniosek: Pana Pawła A[redacted]

zam. [redacted] **–** [redacted] **Władysławowo ul.** [redacted] [redacted]

zostało wszczęte postępowanie administracyjne w sprawie ustalenia lokalizacji inwestycji celu publicznego, w związku z planowaną inwestycją, polegającą na: ***budowie sieci wodociągowej wraz z przyłączami, na działkach nr ewid. 270/2, 273/32, 273/38, 273/35, 273/33, 273/37 i 273/44, obręb 08 Łebcz, gmina Puck.***

Strony postępowania mogą zapoznać się z w/w wnioskiem **w terminie 7 dni** od daty doręczenia niniejszego zawiadomienia, **w pokoju** Nr 4 Urzędu Gminy w Pucku ul. 10-go Lutego Nr 29 (w każdy dzień poza czwartkiem) i ewentualnie wnieść swoje uwagi i zastrzeżenia dotyczące przedmiotu postępowania.

Pouczenie:

Zgodnie z art. 41 KPA w toku postępowania strony oraz ich przedstawiciele i pełnomocnicy mają obowiązek zawiadomić Urząd Gminy w Pucku, o każdej zmianie swego adresu. W razie zaniedbania powyższego, obowiązek doręczenia pisma pod dotychczasowy adres ma skutek prawny.

Z up. WÓJTA
Z-ca WÓJTA GMINY PUCK
Jerzy Tkaczyk

KOPIA [illegible]

[illegible] OWIATOWY OŚRODEK DOKUMENTACJI
GEODEZYJNEJ I KARTOGRAFICZNEJ
Wpisano do ewidencji
dnia 12.08.2013 Nr 3414/013
STARSZY SPECJALISTA
[illegible] Patrykus

MAPA DO CELOW INFORMACYJNYCH

obr. Łebcz 0008, ark. 4: dz. 273/32
Sekcje mapy: 6.229.23.04.2; 6.230.23.24.4

SKALA 1:1000

STAROSTWO POWIATOWE W PUCKU
POWIATOWY OŚRODEK DOKUMENTACJI
GEODEZYJNEJ I KARTOGRAFICZNEJ
[illegible] niniejszej
[illegible] do
[illegible] cezyjnego
[illegible] ego w dniu
[illegible] pod nr
[illegible] mapa nie może służyć
[illegible] projektowych

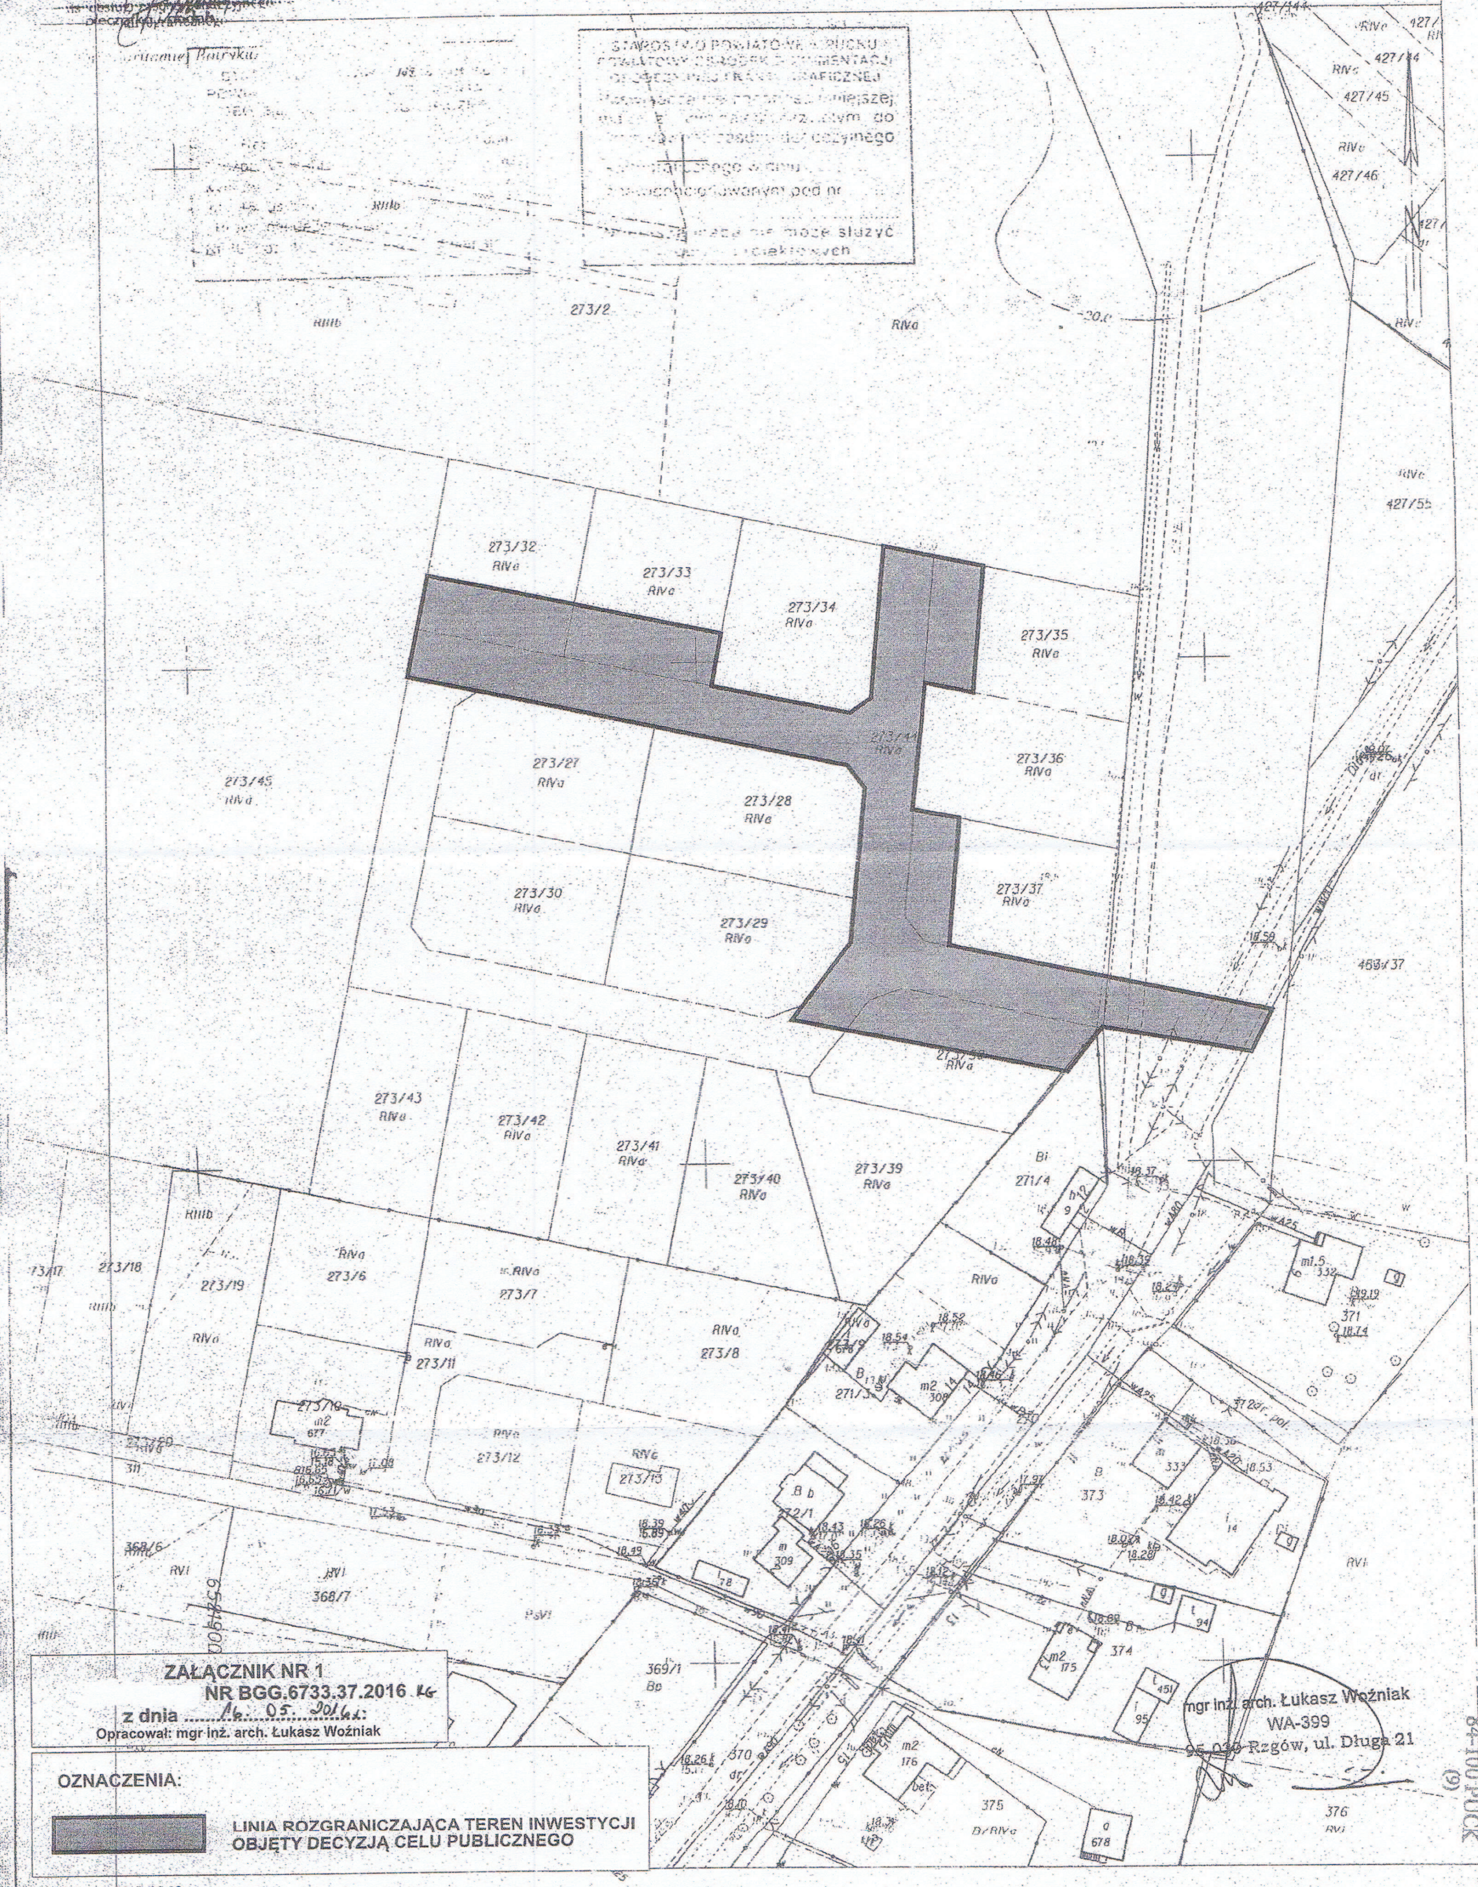

ZAŁĄCZNIK NR 1
NR BGG.6733.37.2016 KG
z dnia 16. 05. 2016 r.
Opracował: mgr inż. arch. Łukasz Woźniak

OZNACZENIA:

▨ **LINIA ROZGRANICZAJĄCA TEREN INWESTYCJI OBJĘTY DECYZJĄ CELU PUBLICZNEGO**

Puck dn. 2013-08-12

mgr inż. arch. Łukasz Woźniak
WA-399
95-030 Rzgów, ul. Długa 21

URZĄD GMINY PUCK
ul. 10 Lutego 29
84-100 PUCK
(9)