URZĄD GMINY PUCK
ul. 10 Lutego 29
84-100 PUCK

BGG.6733.57.2020.IK

Puck, dnia 16.11.2020 r.

OBWIESZCZENIE

Na podstawie art. 61, art. 10 § 1 oraz art. 49 ustawy z dnia 14 czerwca 1960r. Kodeks postępowania administracyjnego (tj. Dz.U. z 2020 r., poz. 256 ze zm.) w związku z art. 53 ust. 1 ustawy z dnia 27 marca 2003 r. o planowaniu i zagospodarowaniu przestrzennym (tj. Dz.U. z 2020r., poz. 293 ze zm.)

Urząd Gminy w Pucku

zawiadamia, że

na wniosek: Pana Henryka K[redacted], zam. ul. [redacted], [redacted] Gdynia
reprezentowanego przez Pana Mariusza J[redacted], zam. ul. [redacted], [redacted] Mieroszyno

zostało wszczęte postępowanie administracyjne w sprawie ustalenia lokalizacji inwestycji celu publicznego, w związku z planowaną inwestycją, polegającą na: **budowie sieci wodociągowej wraz z przyłączem, na działkach nr ewid. 178/3, 178/9 obręb 03 Darzlubie, gmina Puck.**

Strony postępowania mogą zapoznać się z ww. wnioskiem **w terminie 7 dni** od daty doręczenia niniejszego zawiadomienia w Urzędzie Gminy w Pucku, ul. 10 Lutego 29 **w pokoju nr 4** we wszystkie dni robocze (z wyjątkiem czwartków w godzinach pracy urzędu). Uwagi i zastrzeżenia, dotyczące przedmiotu postępowania należy składać na piśmie w sekretariacie Urzędu Gminy w Pucku.

Pouczenie:

Zgodnie z art. 41 KPA w toku postępowania strony oraz ich przedstawiciele i pełnomocnicy mają obowiązek zawiadomić Urząd Gminy w Pucku, o każdej zmianie swego adresu. W razie zaniedbania powyższego, obowiązek doręczenia pisma pod dotychczasowy adres ma skutek prawny.

Z up. Wójta Gminy
KIEROWNIK REFERATU
Budownictwa i Gospodarki Gruntami
mgr inż. Krzysztof Mączkowiak

Obowiązek informacyjny wobec klientów Urzędu Gminy Puck

<table>
<tr><th colspan="2">OŚWIADCZENIE</th></tr>
<tr><td colspan="2">Na podstawie art. 13 oraz art. 14 Rozporządzenia Parlamentu Europejskiego i Rady (UE) 2016/679 z dnia 27 kwietnia 2016 roku w sprawie ochrony osób fizycznych w związku z przetwarzaniem danych osobowych i w sprawie swobodnego przepływu takich danych oraz uchylenia dyrektywy 95/46/WE (RODO), informujemy że:</td></tr>
<tr><td>Administratorem danych osobowych jest</td><td>Wójt Gminy Puck
z siedzibą w Urzędzie Gminy Puck, przy ul. 10 Lutego 29, 84-100 Puck,</td></tr>
<tr><td>Dane kontaktowe inspektora ochrony danych</td><td>Grażyna Kawczyńska e-mail iod@gmina.puck.pl</td></tr>
<tr><td>Celem przetwarzania jest</td><td>Udział w postępowaniu w sprawie uzyskania decyzji o ustaleniu lokalizacji inwestycji celu publicznego przez wnioskodawcę</td></tr>
<tr><td>Źródłem pochodzenia danych osobowych jest</td><td>Dane uzyskane od wnioskodawcy;
Dane uzyskane z Ewidencji Gruntów Starostwa Powiatowego w Pucku;
Dane uzyskane ze Źródła UG Puck.
Dane uzyskane od innych osób fizycznych biorących udział w postępowaniu.</td></tr>
<tr><td>Podstawa przetwarzania</td><td>Zgodnie z art.6 lit. c RODO:
Ustawa z dnia 8 marca 1990 roku o samorządzie gminnym;
Ustawa z dnia 27 marca 2003 roku o planowaniu i zagospodarowaniu przestrzennym;
Ustawa z dnia 14 czerwca 1960 roku Kodeks postępowania administracyjnego</td></tr>
<tr><td>Odbiorcami danych osobowych są</td><td>Podmioty uprawnione do ujawnienia im danych na mocy przepisów prawa oraz podmioty przetwarzające dane osobowe w ramach świadczenia usług dla administratora.</td></tr>
<tr><td colspan="2">Dane osobowe są przechowywane przez czas określony w Instrukcji kancelaryjnej oraz w ustawie z dnia 14 lipca 1983 roku o narodowym zasobie archiwalnym i archiwach tj. przechowywane wieczyście.</td></tr>
<tr><td colspan="2">W stosunku do danych przetwarzanych na podstawie przepisu przysługuje Państwu prawo do: żądania dostępu do swoich danych osobowych, ich sprostowania, ograniczenia przetwarzania oraz wniesienia skargi do Prezesa Urzędu Ochrony Danych Osobowych.
Państwa prawo dostępu do informacji o źródle pochodzenia danych jest ograniczone w zakresie w jakim wpływa na ochronę praw i wolności osoby, od której dane pozyskano.</td></tr>
</table>

MAPA DO CELÓW INFORMACYJNYCH

obr. Darżlubie 0003: dz. 178/9
Sekcje mapy: 6.228.23.08.1; 6.228.23.08.2

SKALA 1:1000

Układ odniesienia: PL-ETRF89, układ wsp. płaskich: PL-2000 strefa 6 (18°), układ wys.: PL-KRON86-NH

23.06.2020 5263/2020

Mapa Informacyjna
23.06.2020

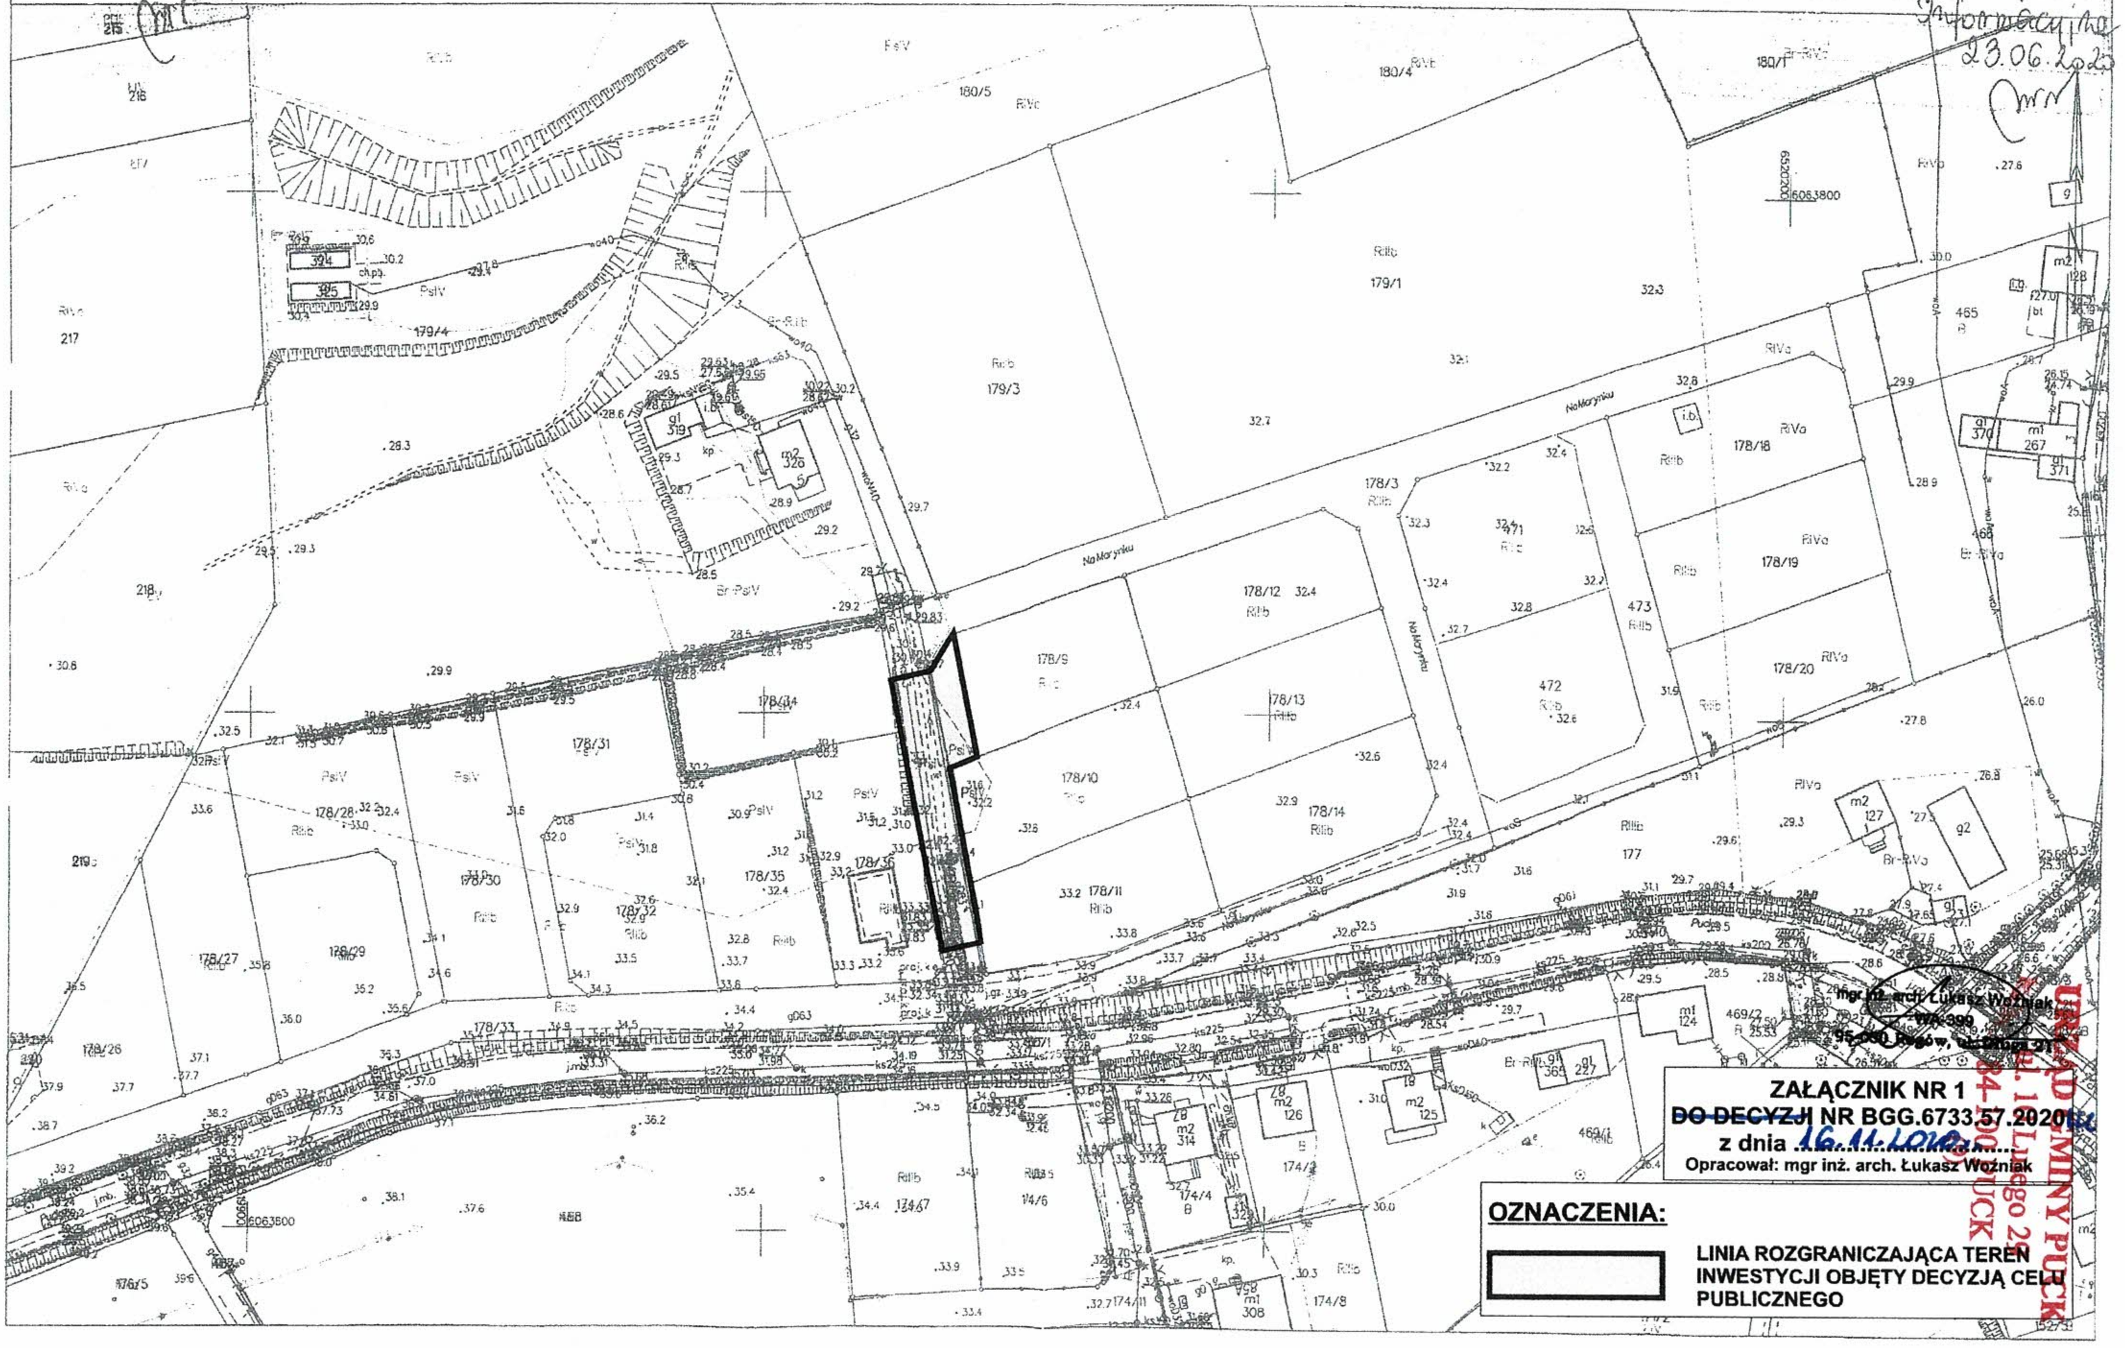

ZAŁĄCZNIK NR 1
~~DO DECYZJI~~ NR BGG.6733.57.2020
z dnia 16.11.2020
Opracował: mgr inż. arch. Łukasz Woźniak

mgr inż. arch. Łukasz Woźniak
WA-399
95-050 Rogów, ul. Długa 21

URZĄD GMINY PUCK
ul. 1 Lutego 29
84-100 PUCK

OZNACZENIA:

▭	**LINIA ROZGRANICZAJĄCA TEREN INWESTYCJI OBJĘTY DECYZJĄ CELU PUBLICZNEGO**