
Jezdnia o nawierzchni asfaltowej

warstwa ścieralna z betonu asfaltowego AC 11S	5 cm
warstwa wiążąca z betonu asfaltowego AC 11W	5 cm
podbudowa z betonu asfaltowego AC 22P	7 cm
kruszywo łamane 0/31,5 stablizowane mechanicznie	20 cm
warstwa kruszywa stabilizowanego cementem klasy C3/4	15 cm
warstwa mrozochronna z pospółki	10 cm

warstwa ścieralna AC 11S	5 cm
warstwa wyrównawcza AC 11W	min.5 cm
istniejąca konstrukcja po frezowaniu	

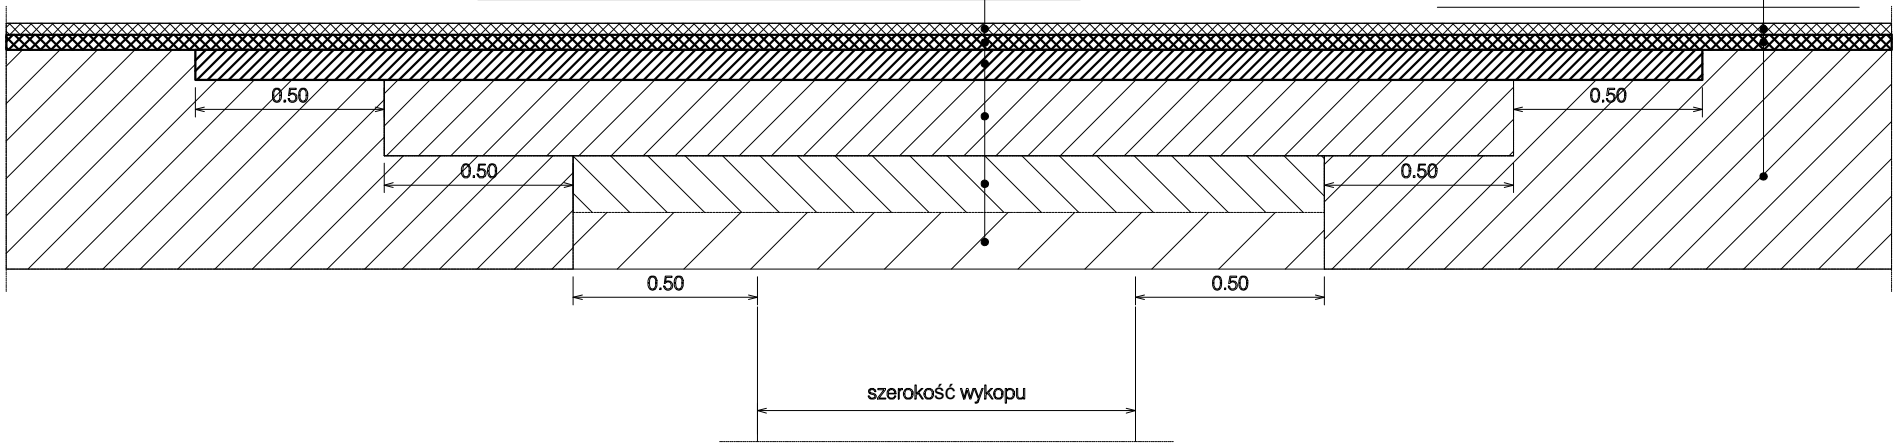

Szczegół połaczenia odtwarzanej nawierzchni z nawierzchnią istniejącą
skala 1:20