
MAPA EWIDENCYJNA
Skala 1:1000

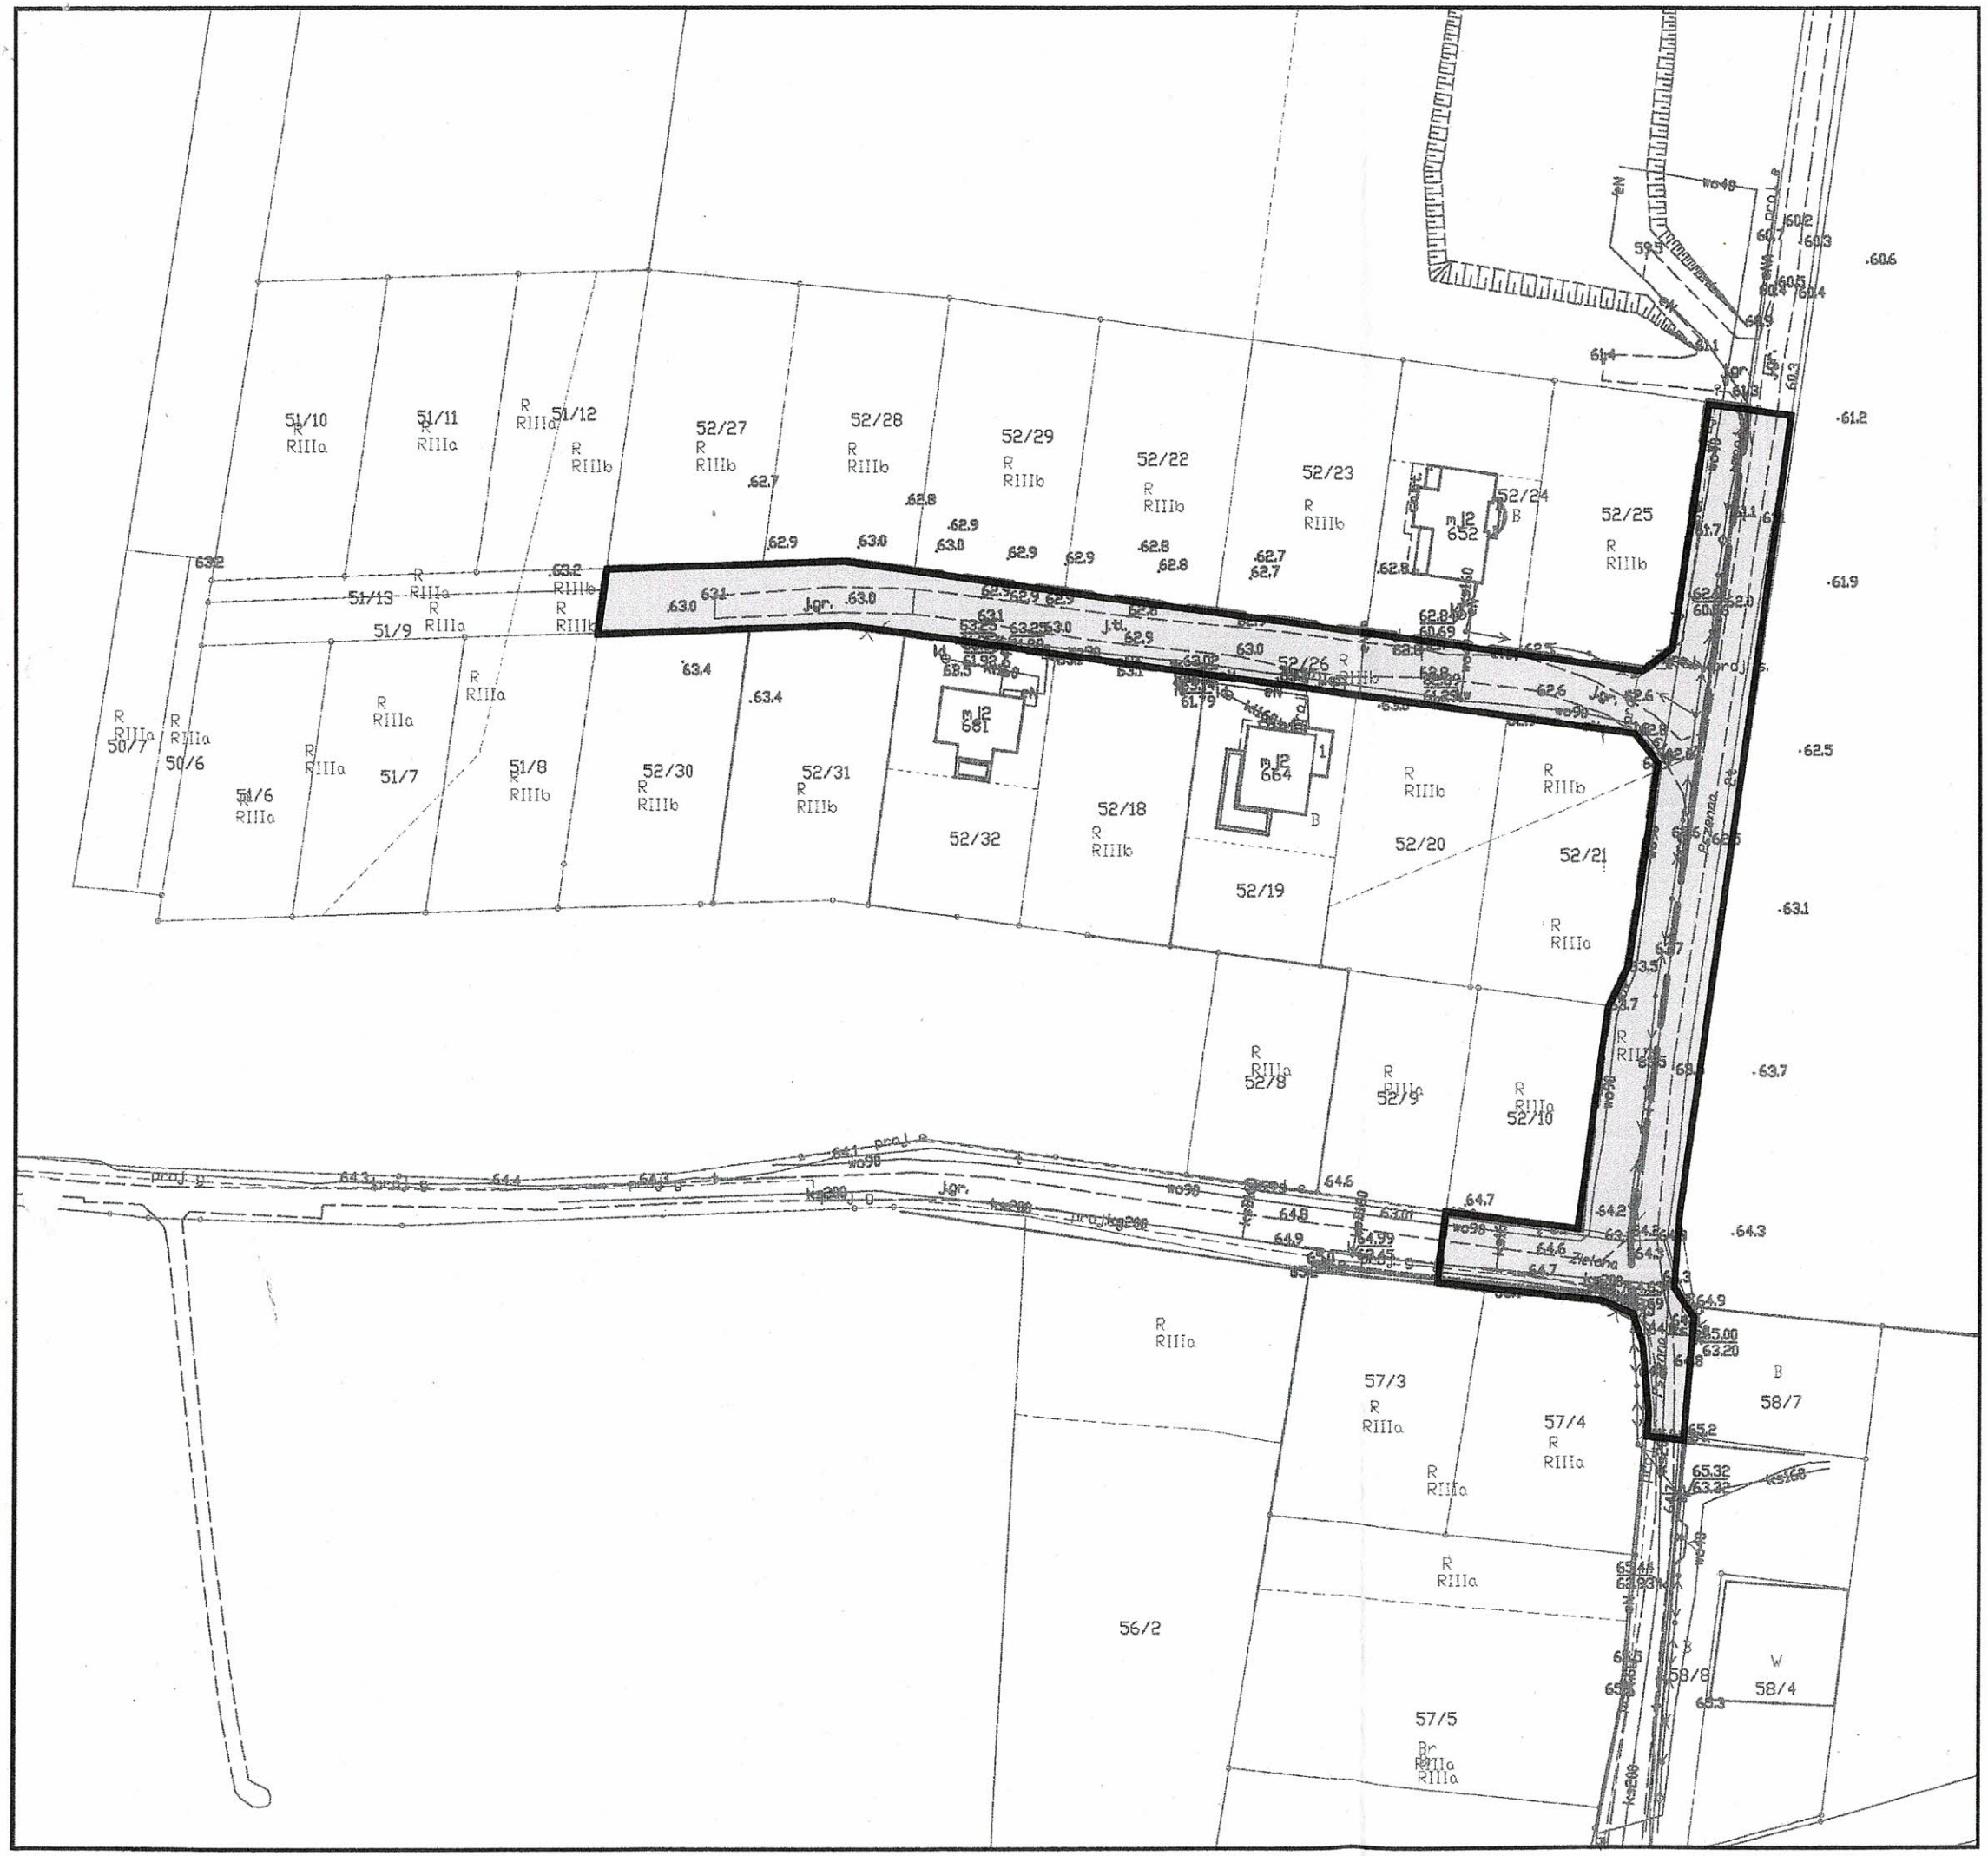

Wójt Gminy
Puck
ZAŁĄCZNIK Nr 1 do decyzji
BGG-6733/ 67 /. 2020.lu
z dnia 08.04.2021.
inwestycja celu publicznego
na dz. nr ewid. 52/26, 161
obręb 14 Połchowo
gmina Puck

Z up. Wójta Gminy
KIEROWNIK REFERATU
Budownictwa i Gospodarki Gruntami
mgr inż. Krzysztof Mączkowiak

mgr inż. arch. Łukasz Woźniak
WA-399
95-050 Konstantynów, ul. Długa 21

ZAŁĄCZNIK NR 1
DO DECYZJI NR BGG.6733.67.2020.lu
z dnia 08.04.2021.

Opracował: mgr inż. arch. Łukasz Woźniak

OZNACZENIA:

LINIA ROZGRANICZAJĄCA TEREN INWESTYCJI OBJĘTY DECYZJĄ CELU PUBLICZNEGO