URZĄD GMINY PUCK
ul. 10 Lutego 29
84-100 PUCK

BGG.6733.17.2022.IK (9)

Puck, dnia 16.03.2022 r.

OBWIESZCZENIE

Na podstawie art. 61, art. 10 § 1 oraz art. 49 ustawy z dnia 14 czerwca 1960 r. Kodeks postępowania administracyjnego (tj. Dz.U. z 2021 r., poz. 735 ze zm.) w związku z art. 53 ust. 1 ustawy z dnia 27 marca 2003 r. o planowaniu i zagospodarowaniu przestrzennym (tj. Dz.U. z 2022 r., poz. 503)

Wójt Gminy Puck

zawiadamia, że

na wniosek: Pana Przemysława R[redacted], ul. [redacted], [redacted] Władysławowo

zostało wszczęte postępowanie administracyjne w sprawie ustalenia lokalizacji inwestycji celu publicznego, w związku z planowaną inwestycją, polegającą na **budowie sieci wodociągowej wraz z przyłączem, na działkach nr ewid. 111/10, 111/8, obręb 08 Łebcz, gmina Puck.**

Strony postępowania mogą zapoznać się z ww. wnioskiem **w terminie 7 dni** od daty doręczenia niniejszego zawiadomienia w Urzędzie Gminy w Pucku, ul. 10 Lutego 29 **w pokoju nr 4** we wszystkie dni robocze (z wyjątkiem wtorków w godzinach pracy urzędu). Uwagi i zastrzeżenia, dotyczące przedmiotu postępowania należy składać na piśmie w sekretariacie Urzędu Gminy w Pucku.

Pouczenie:

Zgodnie z art. 41 KPA w toku postępowania strony oraz ich przedstawiciele i pełnomocnicy mają obowiązek zawiadomić Urząd Gminy w Pucku, o każdej zmianie swego adresu. W razie zaniedbania powyższego, obowiązek doręczenia pisma pod dotychczasowy adres ma skutek prawny.

Z up. Wójta Gminy
KIEROWNIK REFERATU
Budownictwa i Gospodarki Gruntami
mgr inż. Krzysztof Maciejewski

OBOWIĄZEK INFORMACYJNY WOBEC OSÓB UZNANYCH ZA STRONY W PROWADZONYCH POSTĘPOWANIACH ADMINISTRACYJNYCH DOTYCZĄCYCH WYDANIA DECYZJI USTALAJĄCEJ LOKALIZACJĘ INWESTYCJI CELU PUBLICZNEGO ORAZ DECYZJI O WARUNKACH ZABUDOWY

Zgodnie z art. 14 Rozporządzenia Parlamentu Europejskiego i Rady (UE) 2016/679 z dnia 27 kwietnia 2016 r. w sprawie ochrony osób fizycznych w związku z przetwarzaniem danych osobowych i w sprawie swobodnego przepływu takich danych oraz uchylenia dyrektywy 95/46/WE, informujemy że:

Administrator danych:
Administratorem, czyli podmiotem decydującym o tym, które dane osobowe będą przetwarzane oraz w jakim celu, i w jaki sposób, jest **Wójt Gminy Puck**, którego dane kontaktowe są następujące:
- adres korespondencyjny: ul. 10 lutego 29, 84-100 Puck
- nr telefonu (58) 673-20-96
- adres e-mail: urzad@gmina.puck.pl
- elektroniczna skrzynka podawcza ePUAP - /ugpuck/skrytka

Inspektor danych osobowych:
We wszystkich sprawach dotyczących ochrony danych osobowych, ma Pani/Pan prawo kontaktować się z naszym Inspektorem ochrony danych na adres mailowy: iod@gmina.puck.pl

Cel i podstawa przetwarzania
Celem przetwarzania Pani/Pana danych osobowych jest realizacja obowiązków Wójta Gminy Puck nałożonych przez przepisy prawa, w tym w szczególności: ustawy z dnia 8 marca 1990 roku o samorządzie gminnym, ustawy z dnia 14 czerwca 1960 roku. – Kodeks postępowania administracyjnego, ustawy z dnia 27 marca 2003 roku o planowaniu i zagospodarowaniu przestrzennym oraz innych przepisów prawa, w tym także prawa miejscowego, nakładające na Wójta realizację zadań publicznych, którymi jest rozpatrzenie wniosku o ustalenie inwestycji celu publicznego lub warunków zabudowy.

Odbiorcy danych
Odbiorcami Pani/Pana danych osobowych są podmioty uprawnione do ujawnienia im danych na mocy przepisów prawa. Są nimi również podmioty, które świadczą nam usługi (np. urbanista przygotowujący projekt decyzji).

Okres przechowywania
Pani/Pana dane osobowe są przetwarzane na czas realizacji celu, a po jego zakończeniu na czas przechowywania i archiwizacji, wynikającej z przepisów prawa.

Prawa osób
Ma Pani/Pan prawo do: ochrony swoich danych osobowych, dostępu do nich, uzyskania ich kopii, sprostowania, prawo do ograniczenia ich przetwarzania oraz prawo wniesienia skargi do Prezesa Urzędu Ochrony Danych Osobowych (ul. Stawki 2, 00-193 Warszawa, e-mail: kancelaria@uodo.gov.pl).
Ponadto, w odniesieniu do danych przetwarzanych na podstawie zgody macie Państwo dodatkowo prawo do cofnięcia tej zgody w dowolnym momencie oraz do usunięcia danych. Wycofać się ze zgody można w formie wysłania żądania na nasz adres e-mail lub adres pocztowy. Konsekwencją wycofania się ze zgody będzie brak możliwości przetwarzania przez nas tych danych.

Nazwa materiału zasobu	Mapa
Identyfikator ewidencyjny materiału zasobu	PI.426.i.1608
Data wykonania kopii	z 2022-02-14
Imię, nazwisko i podpis osoby reprezentującej organ	Specjalista ds. infrastruktury geodezyjnego i kartograficznego

Z upoważnienia STAROSTY

MAPA DO CELÓW INFORMACYJNYCH


obr. Łebcz 0008, ark. 2: dz. 111/8, 111/10

Sekcje mapy: 6.230.23.10.1

SKALA 1:1000

Układ odniesienia: PL-ETRF89, układ wsp. płaskich: PL-2000 strefa 6 (18°), układ wys.: PL-EVRF2007-NH

STAROSTWO POWIATOWE
w PUCKU
Wydział Geodezji, Kartografii i Katastru
ul. Kolejowa 7 B, 84-100 Puck
tel. (58) 673-28-58

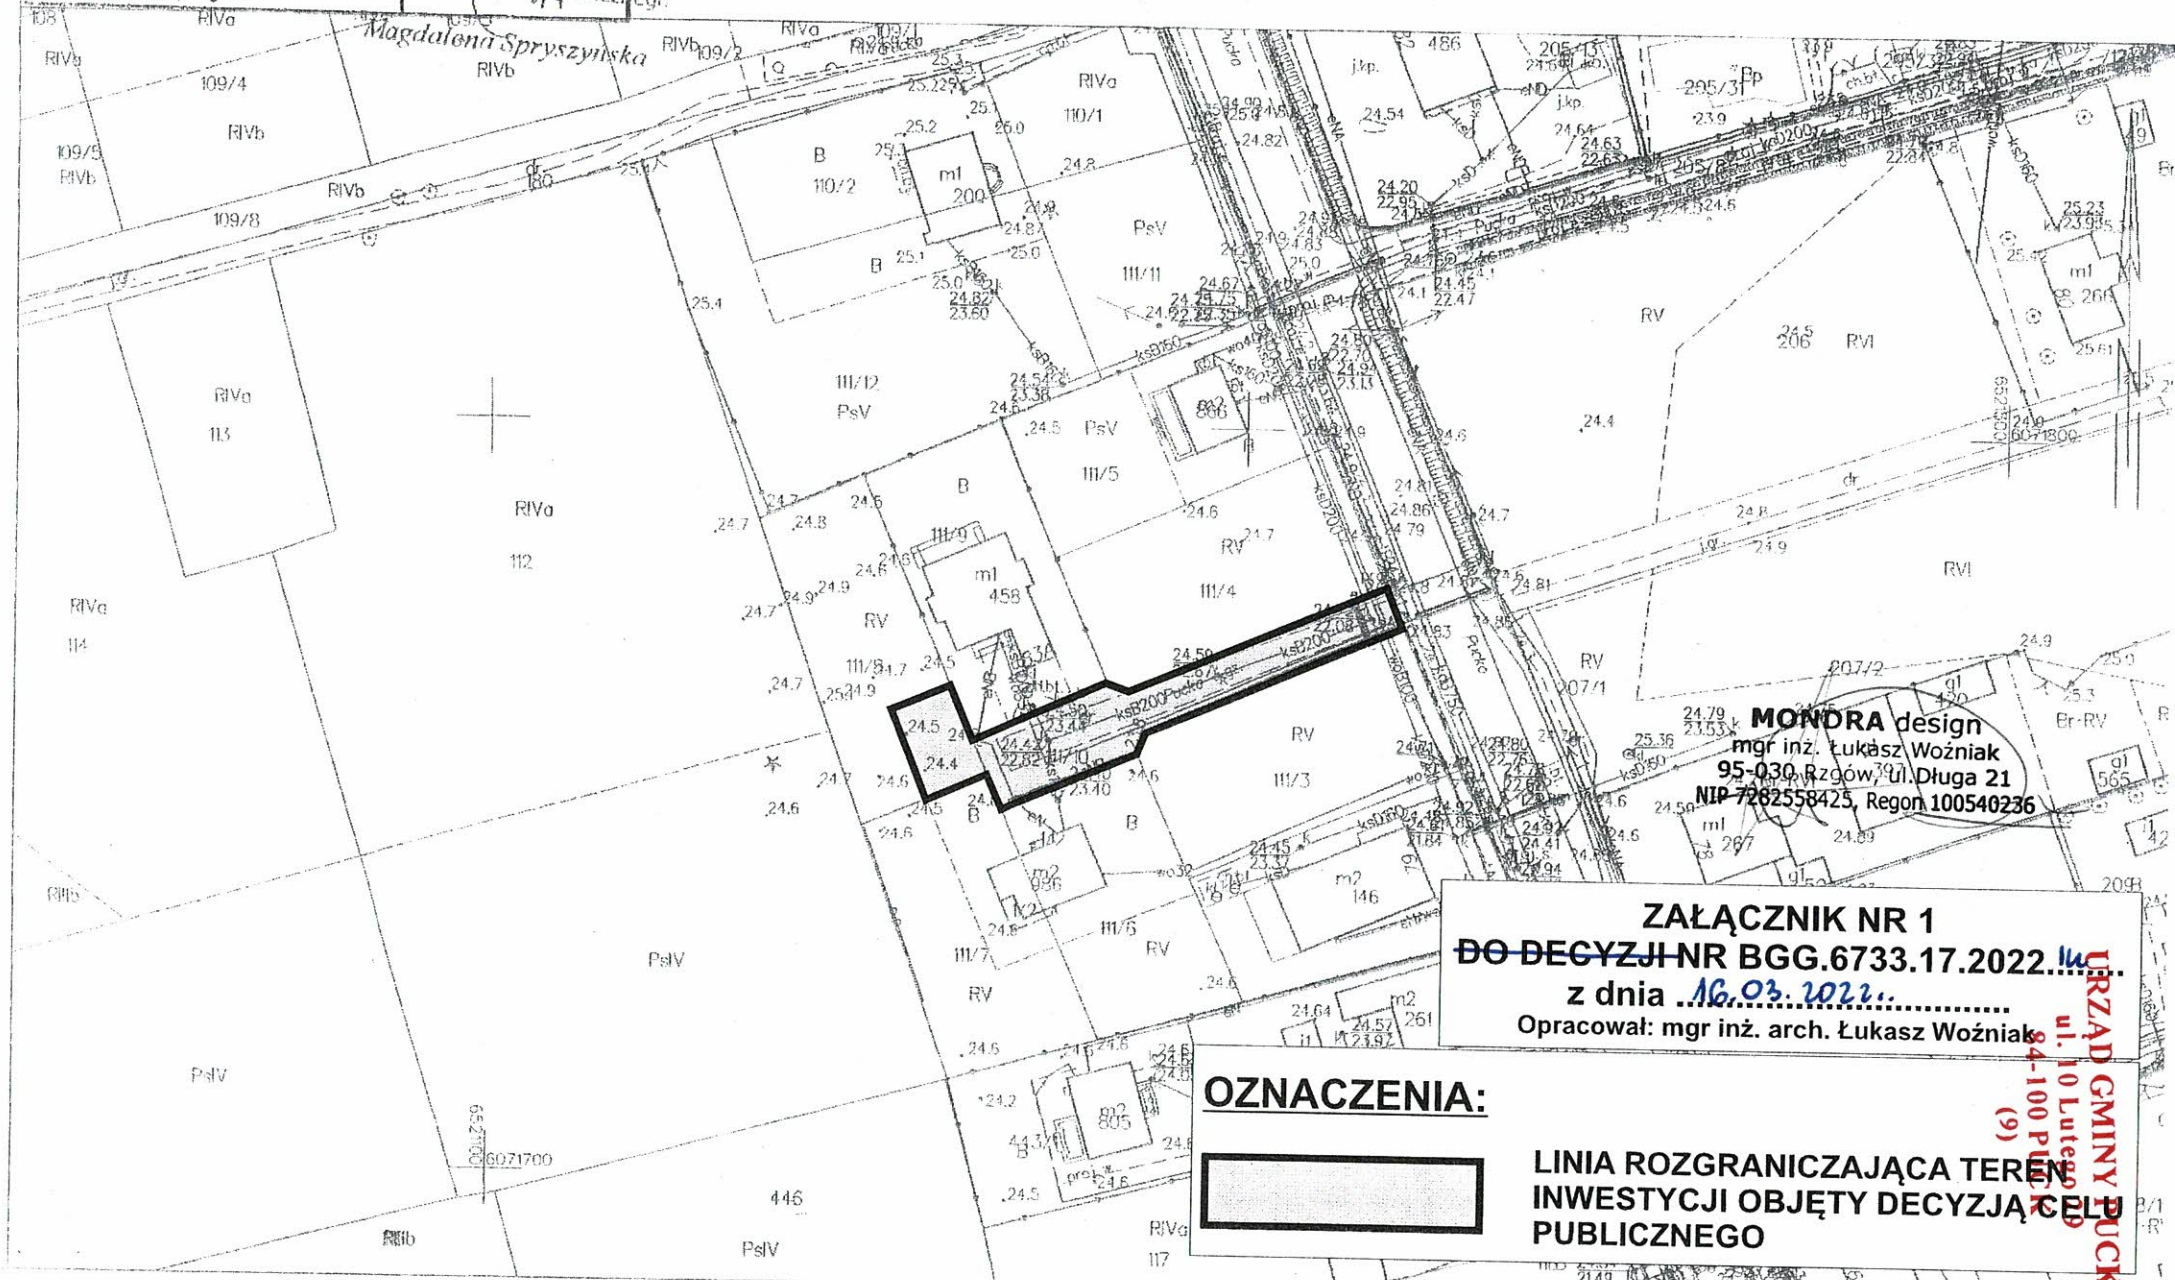

MONDRA design
mgr inż. Łukasz Woźniak
95-030 Rzgów, ul. Długa 21
NIP 7262558425, Regon 100540236

ZAŁĄCZNIK NR 1
~~DO DECYZJI~~ NR BGG.6733.17.2022.lw
z dnia 16.03.2022
Opracował: mgr inż. arch. Łukasz Woźniak

OZNACZENIA:

LINIA ROZGRANICZAJĄCA TEREN INWESTYCJI OBJĘTY DECYZJĄ CELU PUBLICZNEGO

URZĄD GMINY PUCK
ul. 10 Lutego 9
84-100 PUCK
(9)