STAROSTWO POWIATOWE w PUCKU
POWIATOWY OŚRODEK DOKUMENTACJI
GEODEZYJNEJ I KARTOGRAFICZNEJ
Wpisano do ewidencji
w dniu 16.05.2018 Nr 62/8/2018

MAPA DO CELÓW INFORMACYJNYCH

SKALA 1:1000
Sekcje mapy: 6.230.23.19.3; 6.230.23.19.1
obr. Łebcz 0008, ark. 3: dz. 212/4, 212/5, 212/6, 212/7, 212/8

pieczątka i podpis
Z up. STAROSTY
GŁÓWNY SPECJALISTA
inż. Leszek Ziemniak

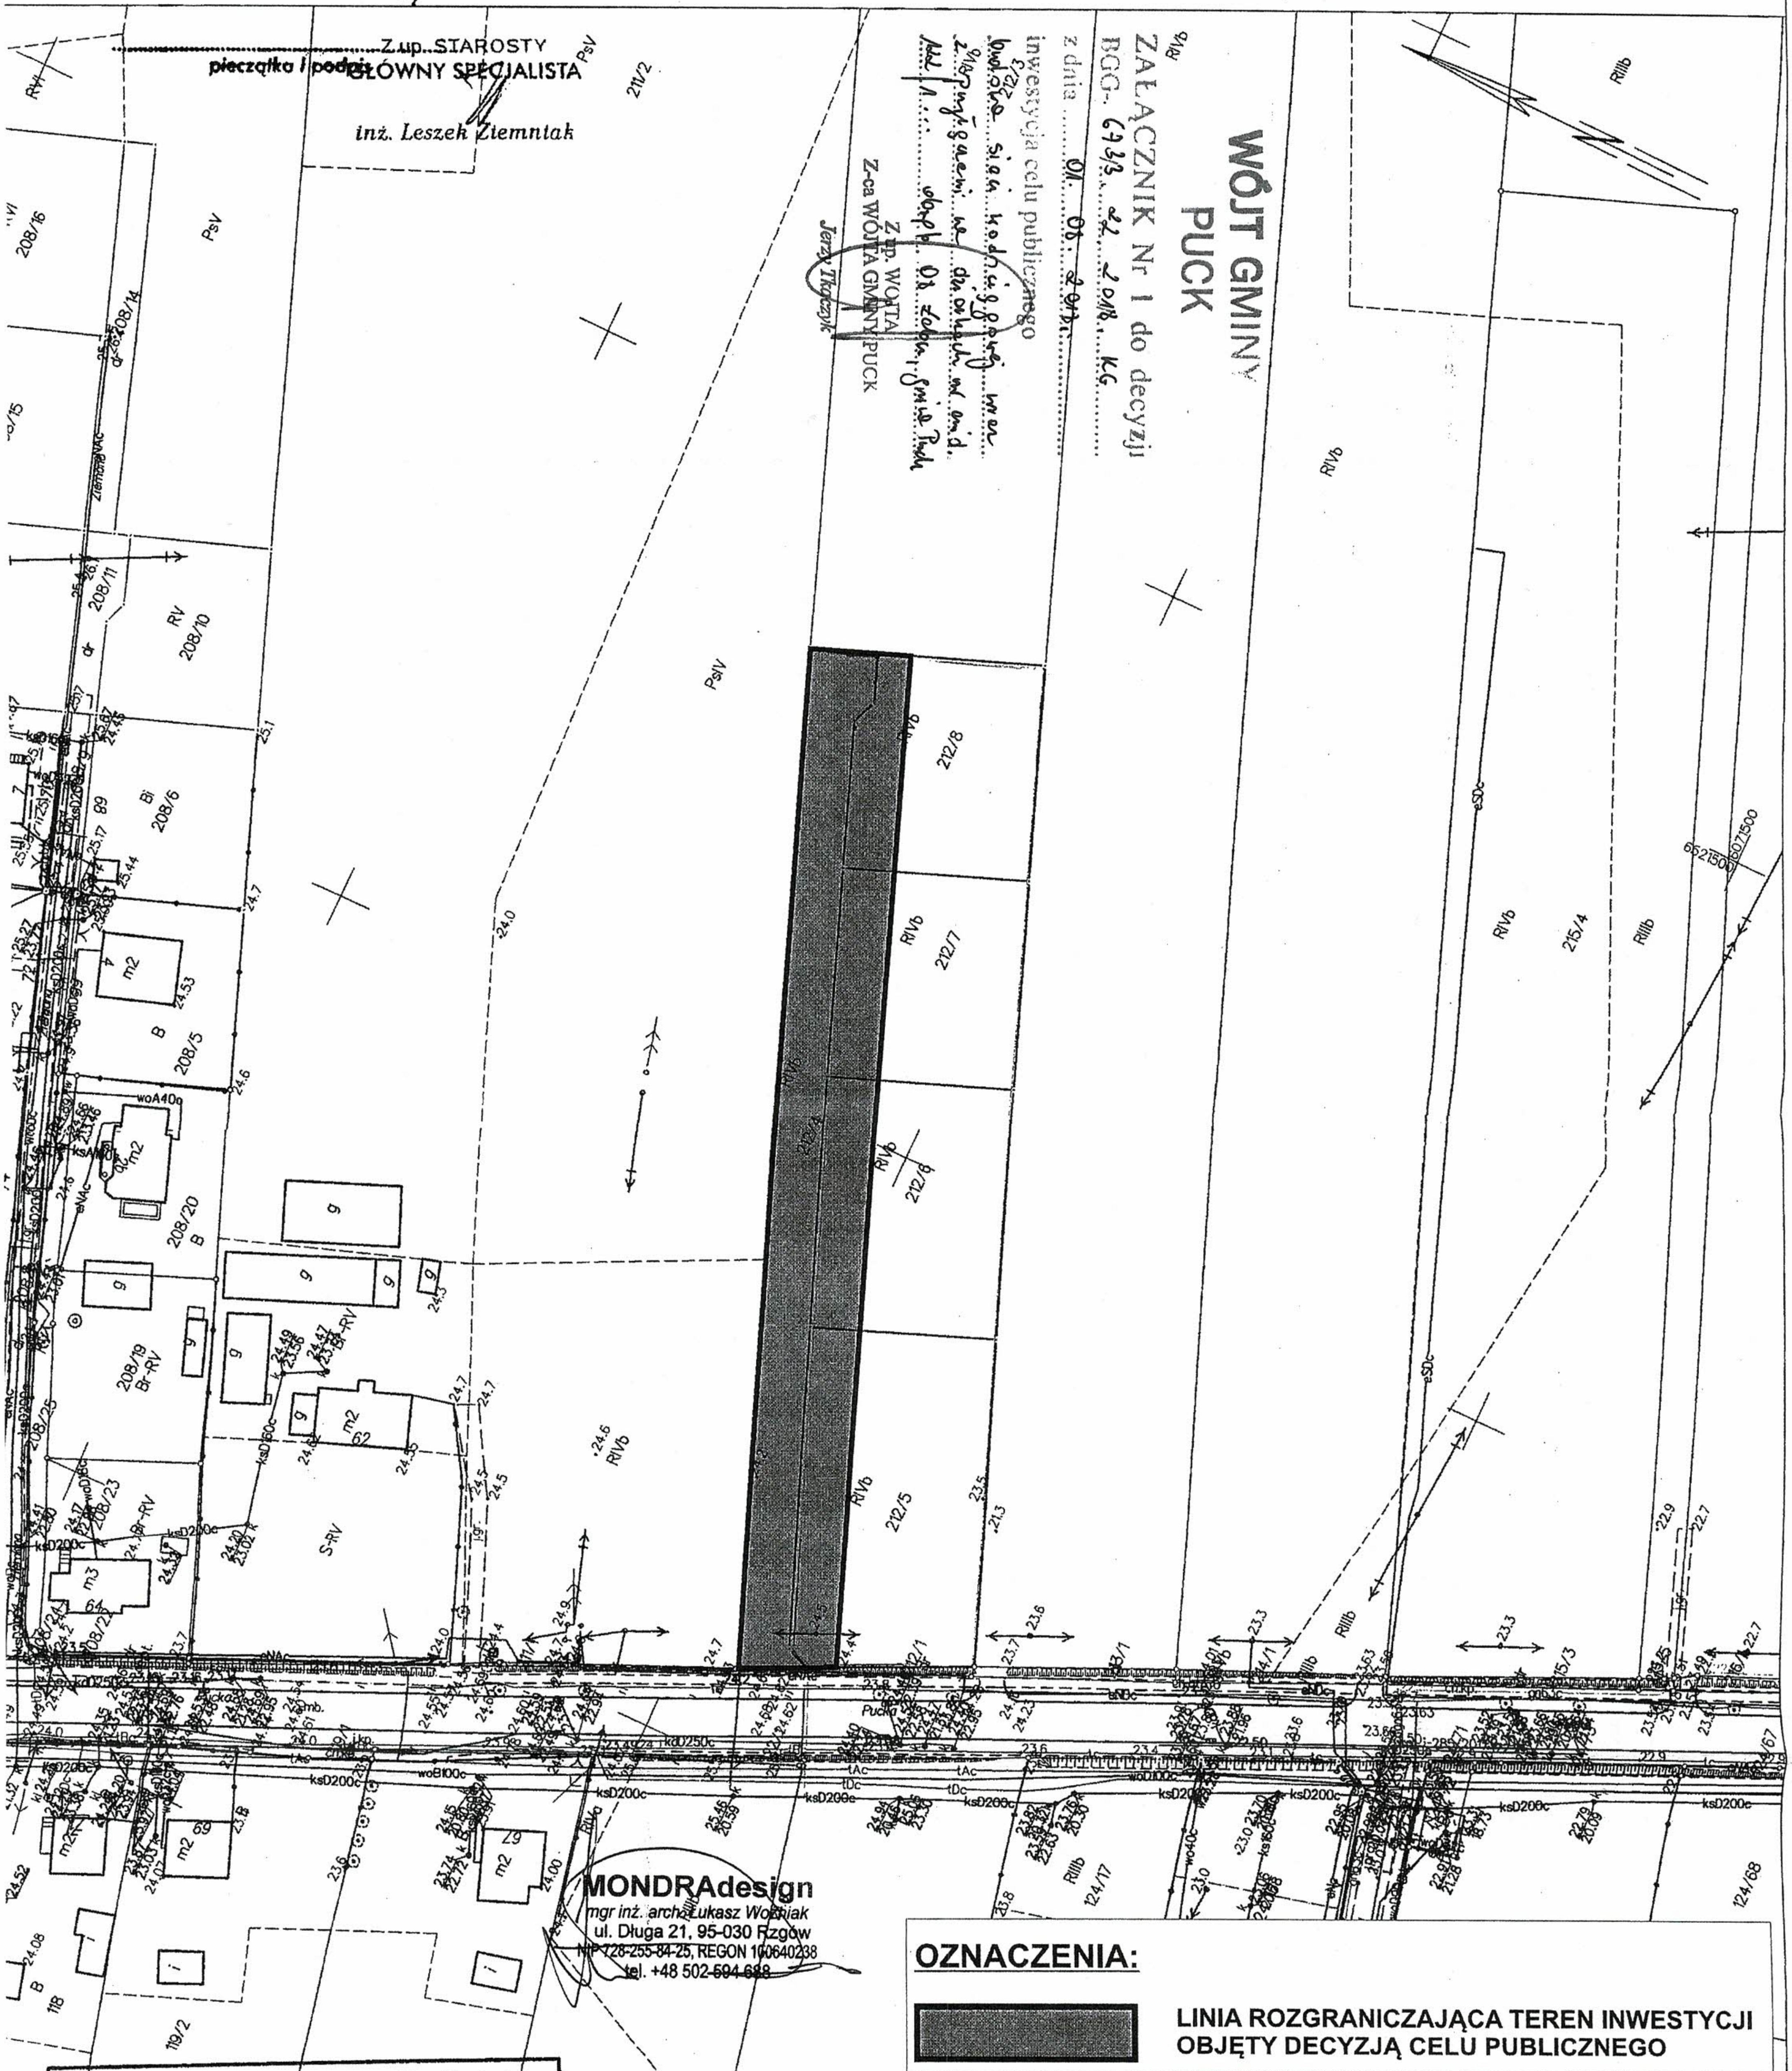

WÓJT GMINY PUCK

ZAŁĄCZNIK Nr 1 do decyzji
BGG.6733.22.2018.KG
z dnia 01.08.2018 r.
inwestycja celu publicznego
budowa sieci wodociągowej wraz z przyłączami na działkach nr ewid. dz. 1... obręb 08 Łebcz, gmina Puck

Z up. WÓJTA
Z-ca WÓJTA GMINY PUCK
Jerzy Tkaczyk

MONDRAdesign
mgr inż. arch. Łukasz Woźniak
ul. Długa 21, 95-030 Rzgów
NIP 728-255-84-25, REGON 100640238
tel. +48 502-594-688

OZNACZENIA:

▨ LINIA ROZGRANICZAJĄCA TEREN INWESTYCJI OBJĘTY DECYZJĄ CELU PUBLICZNEGO

ZAŁĄCZNIK NR 1
DO DECYZJI NR BGG.6733.22.2018.KG
z dnia 01.08.2018 r.
Opracował: mgr inż. arch. Łukasz Woźniak

Poświadcza się zgodność niniejszej kopii z treścią materiału państwowego zasobu geodezyjnego i kartograficznego

Organ prowadzący państwowy zasób geodezyjny i kartograficzny	STAROSTA PUCKI
Nazwa materiału zasobu	mapa
Identyfikator ewidencyjny materiału zasobu	numeryczna
Data wykonania kopii	16.05.2018
wydruk Karolina Jeka isko i podpis osoby organ	Jeka

STAROSTWO POWIATOWE w PUCKU
POWIATOWY OŚRODEK DOKUMENTACJI
GEODEZYJNEJ I KARTOGRAFICZNEJ

Reprodukowanie, rozpowszechnianie i rozprowadzanie niniejszego dokumentu wymaga zezwolenia, o którym mowa w art. 18 ustawy z dnia 17 maja 1989 r. - Prawo geodezyjne i kartograficzne (Dz.U. Nr 30, poz. 163, z późniejszymi zmianami).