KOPIA DO CELÓW INFORMACYJNYCH

SKALA 1:1000

obr. Starzyno 0020, ark. 1: dz. 379

Sekcje mapy: 6.229.23.01.3; 6.229.23.01.1

ZAŁĄCZNIK NR 1

NR BGG.6733.08.2019r.

z dnia 02. 04. 2019r.

Opracował: mgr inż. arch. Łukasz Woźniak

OZNACZENIA:

▨ **LINIA ROZGRANICZAJĄCA TEREN INWESTYCJI OBJĘTY DECYZJĄ CELU PUBLICZNEGO**

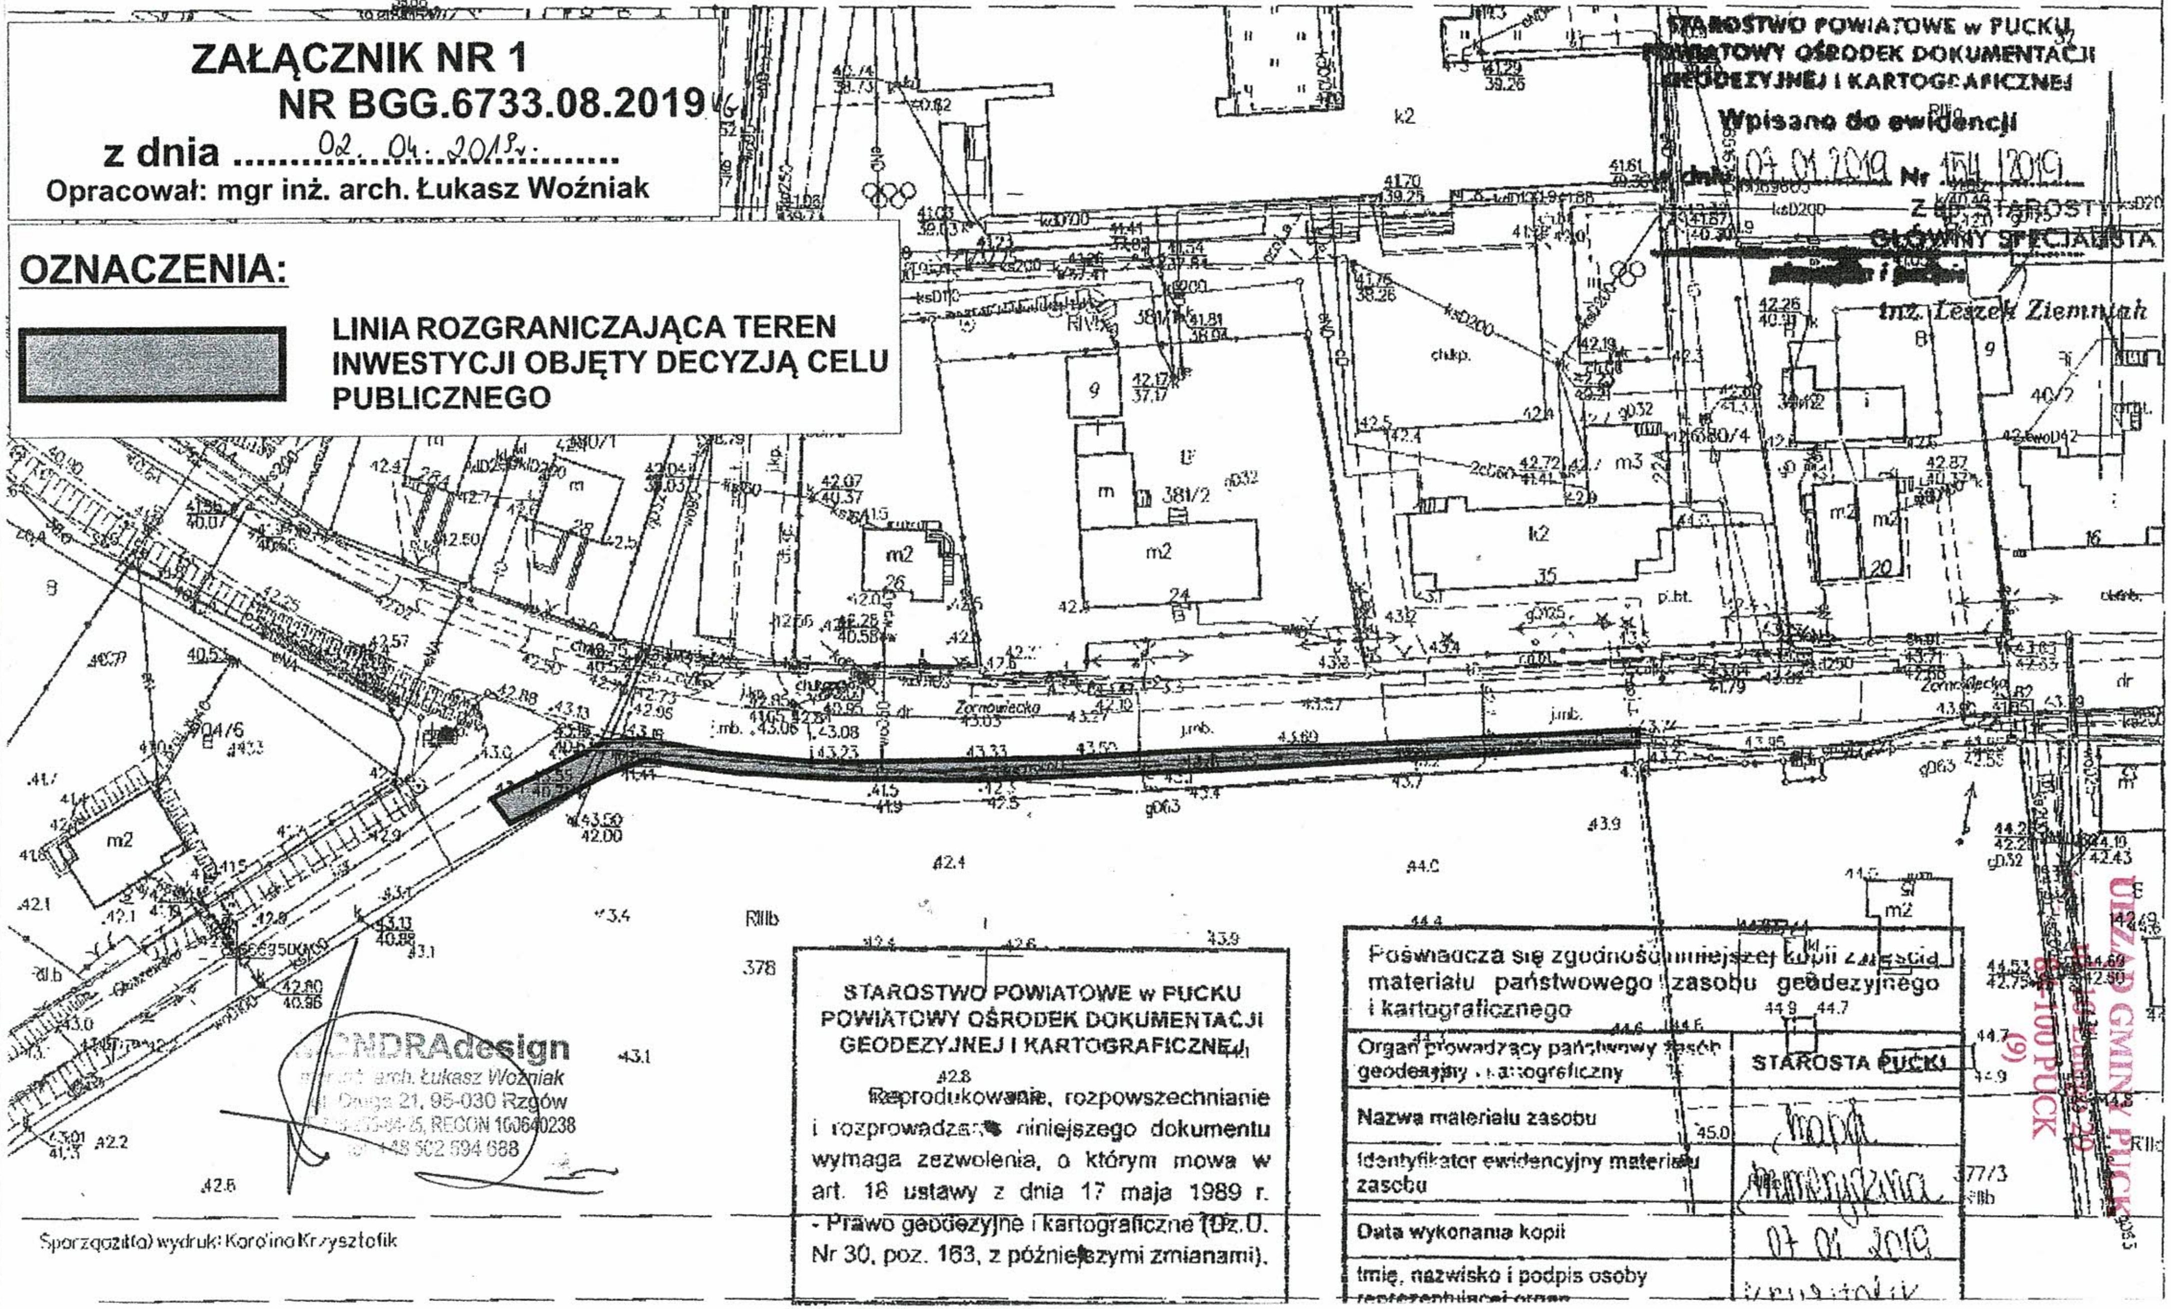

STAROSTWO POWIATOWE w PUCKU
POWIATOWY OŚRODEK DOKUMENTACJI
GEODEZYJNEJ I KARTOGRAFICZNEJ

Wpisano do ewidencji

dnia 04.04.2019 Nr 1514/2019

Z up. STAROSTY
GŁÓWNY SPECJALISTA

[redacted]

inż. Leszek Ziemniak

STAROSTWO POWIATOWE w PUCKU
POWIATOWY OŚRODEK DOKUMENTACJI
GEODEZYJNEJ I KARTOGRAFICZNEJ

Reprodukowanie, rozpowszechnianie i rozprowadzanie niniejszego dokumentu wymaga zezwolenia, o którym mowa w art. 18 ustawy z dnia 17 maja 1989 r. - Prawo geodezyjne i kartograficzne (Dz.U. Nr 30, poz. 163, z późniejszymi zmianami).

Poświadcza się zgodność niniejszej kopii z treścią materiału państwowego zasobu geodezyjnego i kartograficznego

Organ prowadzący państwowy zasób geodezyjny i kartograficzny	STAROSTA PUCKI
Nazwa materiału zasobu	mapa
Identyfikator ewidencyjny materiału zasobu	[illegible]
Data wykonania kopii	07.04.2019
Imię, nazwisko i podpis osoby reprezentującej organ	Krzysztofik

URZĄD GMINY PUCK
ul. 10 Lutego 29
84-100 PUCK
(9)

ONDRAdesign
mgr inż. arch. Łukasz Woźniak
ul. Długa 21, 95-030 Rzgów
NIP 728-235-84-25, REGON 100640238
tel. +48 502 594 688

Sporządził(a) wydruk: Karolina Krzysztofik