SKALA 1:1000

Układ odniesienia: PL-ETRF89, układ wsp. płaskich: PL-2000 strefa 6 (18°), układ wys.: PL-KRON86-NH
obr. Starzyno 0020, ark. 1: dz. 388
Sekcje mapy: 6.229.22.05.4; 6.229.22.05.2; 6.229.23.01.3; 6.229.23.01.1; 6.229.23.01.4; 6.230.23.21.4; 6.230.22.25.4

STAROSTWO POWIATOWE w PUCKU
POWIATOWY OŚRODEK DOKUMENTACJI
GEODEZYJNEJ I KARTOGRAFICZNEJ
Wpisano do ewidencji
w dniu 16.06.20. Nr 4989/2020
Z up. STAROSTY
Inspektor ds. obsługi zasobu
geodezyjnego i kartograficznego
pieczątka i podpis
inż. Michał Fikus

Poświadcza się zgodność niniejszej kopii z treścią materiału państwowego zasobu geodezyjnego i kartograficznego	
Organ prowadzący państwowy zasób geodezyjny i kartograficzny	STAROSTA PUCKI
Nazwa materiału zasobu	MAPA
Identyfikator ewidencyjny materiału zasobu	INFORMACYJNA
Data wykonania kopii	16.06.2020
imię, nazwisko i podpis osoby reprezentującej organ	Z up. STAROSTY Inspektor ds. obsługi zasobu geodezyjnego i kartograficznego *inż. Michał Fikus*

STAROSTWO POWIATOWE w PUCKU
POWIATOWY OŚRODEK DOKUMENTACJI
GEODEZYJNEJ I KARTOGRAFICZNEJ

Reprodukowanie, rozpowszechnianie i rozprowadzanie niniejszego dokumentu wymaga zezwolenia, o którym mowa w art. 18 ustawy z dnia 17 maja 1989 r. - Prawo geodezyjne i kartograficzne (Dz.U. Nr 30, poz. 163, z późniejszymi zmianami).

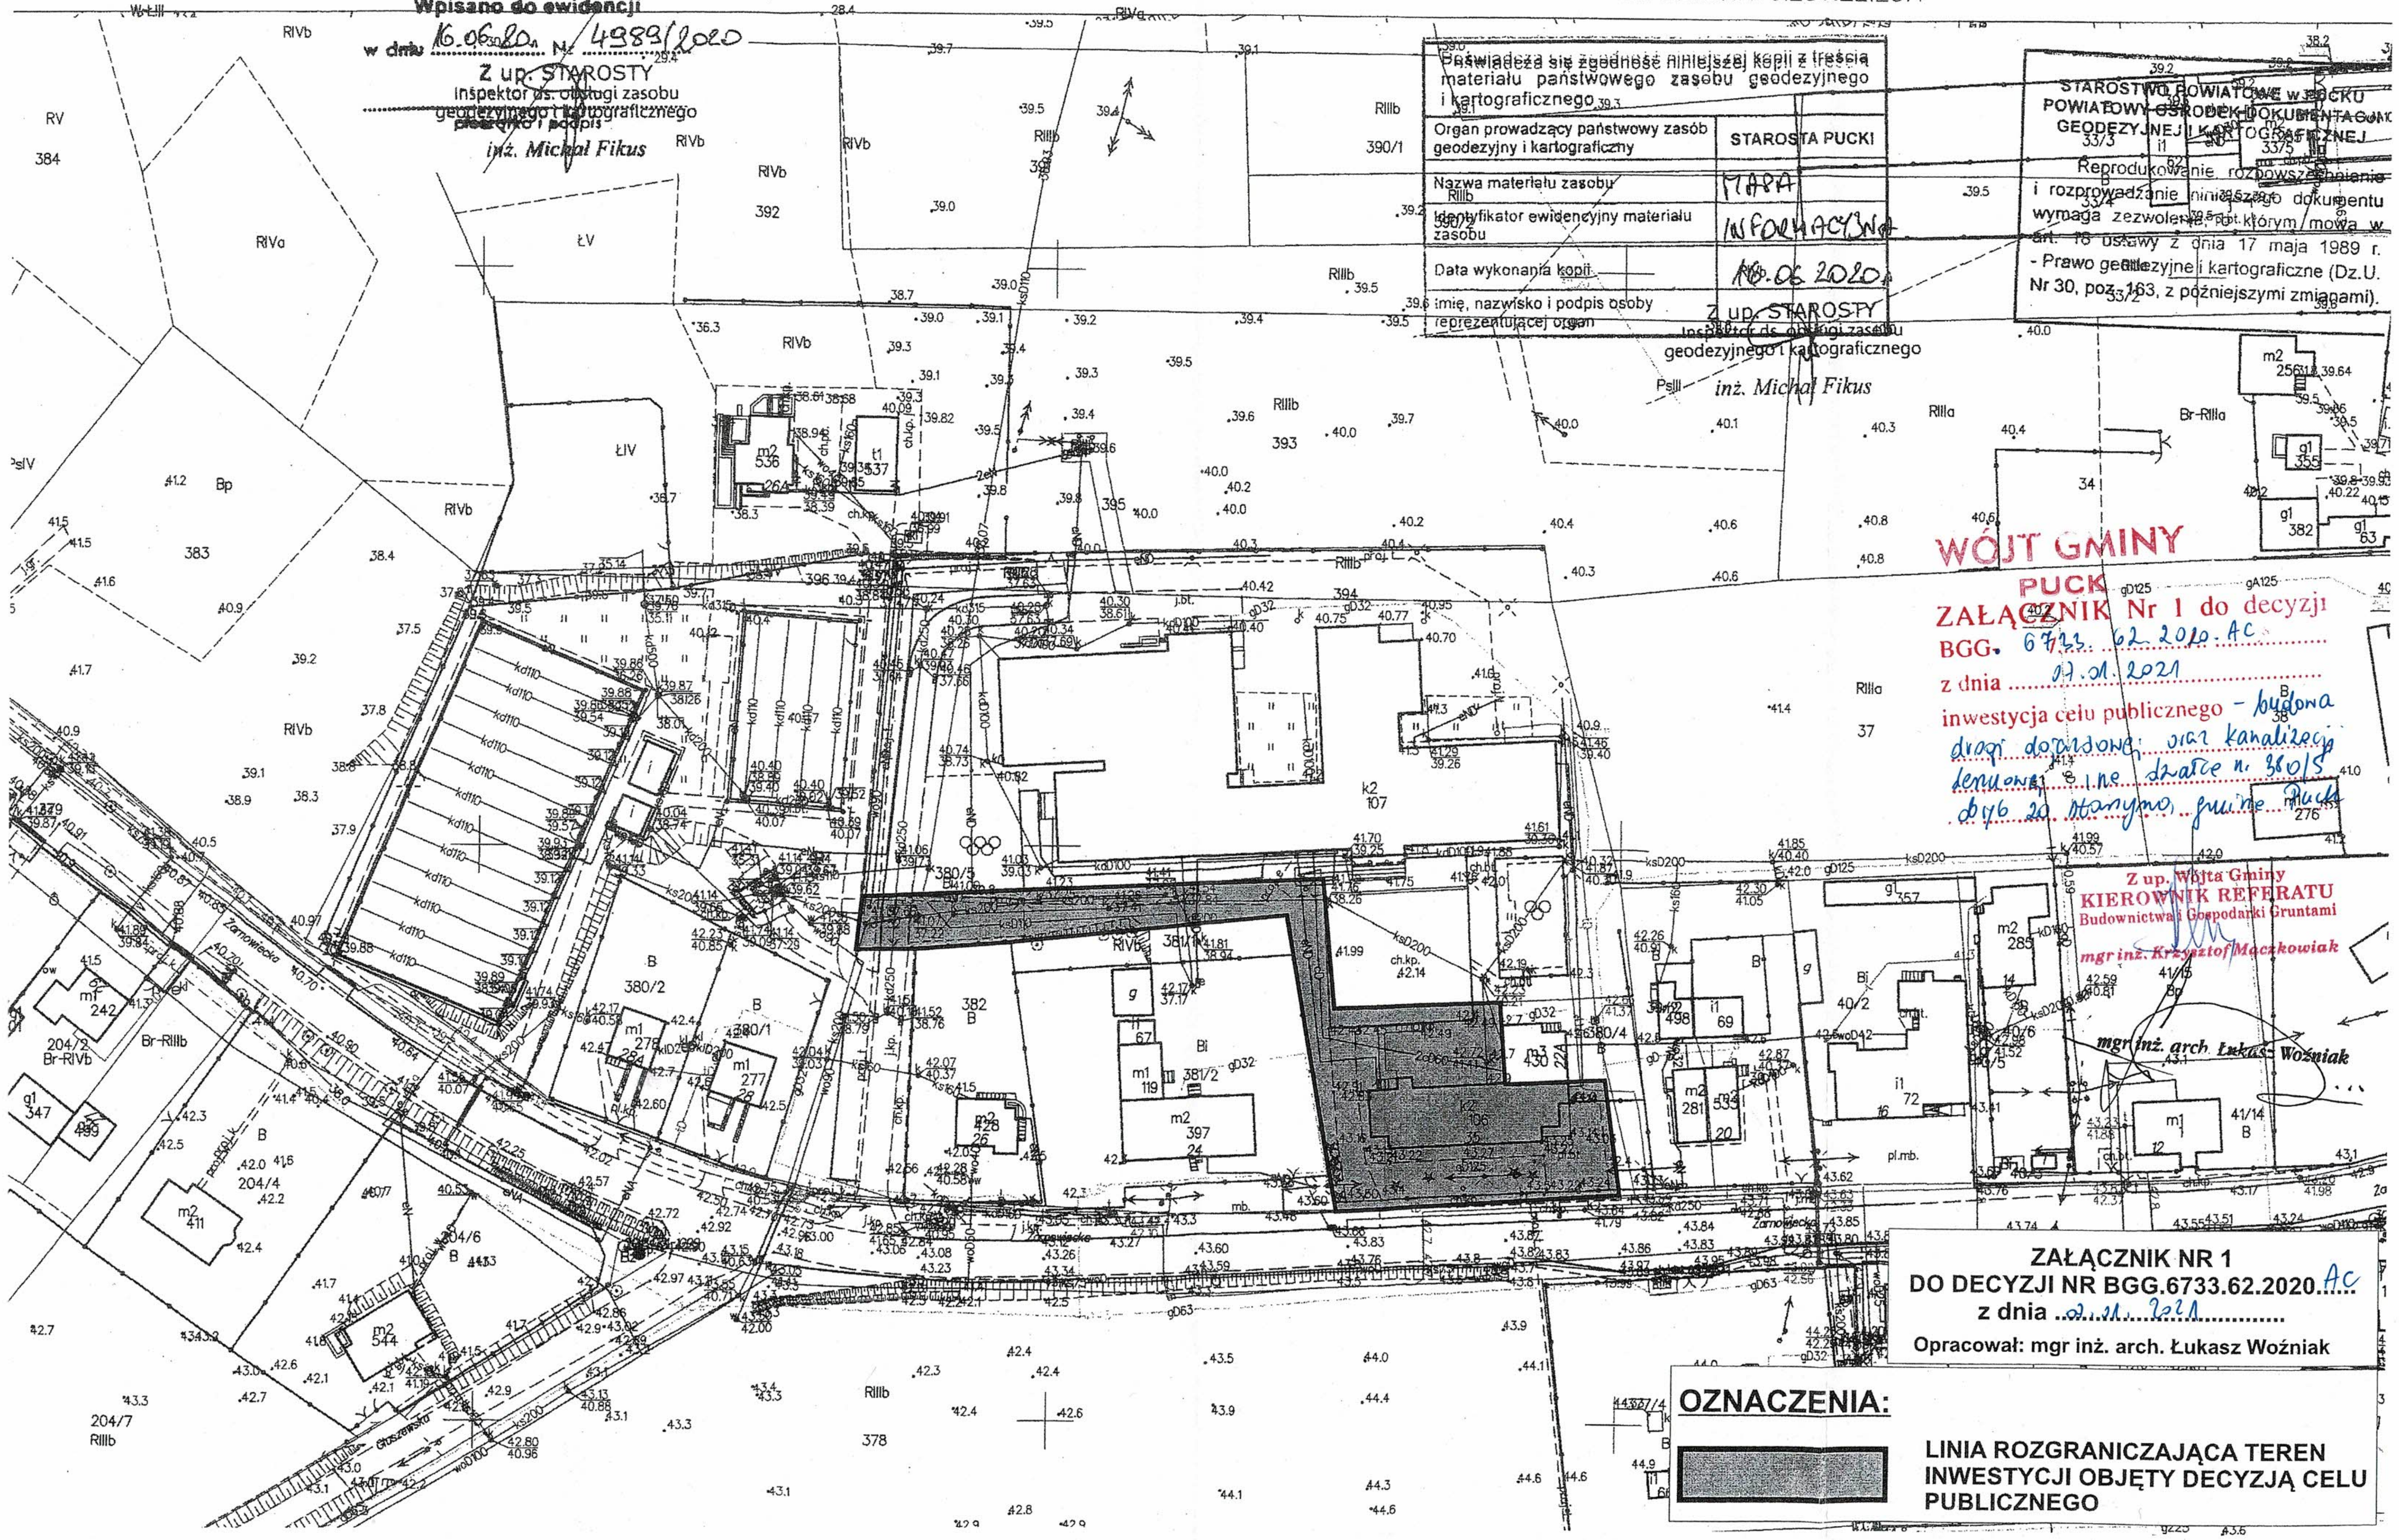

WÓJT GMINY
PUCK

ZAŁĄCZNIK Nr 1 do decyzji
BGG. 6733. 62.2020. AC
z dnia 07.01.2021
inwestycja celu publicznego - budowa drogi dojazdowej oraz kanalizacji deszczowej na działce nr 380/5 obręb 20 Starzyno, gmina Puck

Z up. Wójta Gminy
KIEROWNIK REFERATU
Budownictwa i Gospodarki Gruntami
mgr inż. Krzysztof Mączkowiak

mgr inż. arch. Łukasz Woźniak

ZAŁĄCZNIK NR 1
DO DECYZJI NR BGG.6733.62.2020.AC
z dnia 07.01.2021
Opracował: mgr inż. arch. Łukasz Woźniak

OZNACZENIA:

▨ **LINIA ROZGRANICZAJĄCA TEREN INWESTYCJI OBJĘTY DECYZJĄ CELU PUBLICZNEGO**