STAROSTWO POWIATOWE w PUCKU
POWIATOWY OŚRODEK DOKUMENTACJI
GEODEZYJNEJ I KARTOGRAFICZNEJ
Wpisano do ewidencji
w dniu 02.05.2018 Nr 3739/2018

Z up. STAROSTY
STARSZY SPECJALISTA
pieczątka i podpis geodezyjnego kartograficznego
inż. Bartłomiej Potrykus

MAPA DO CELÓW INFORMACYJNYCH

SKALA 1:1000

Sekcje mapy: 6.230.23.09.3; 6.230.23.09.4
obr. Strzelno 0022, ark. 4: dz. 360

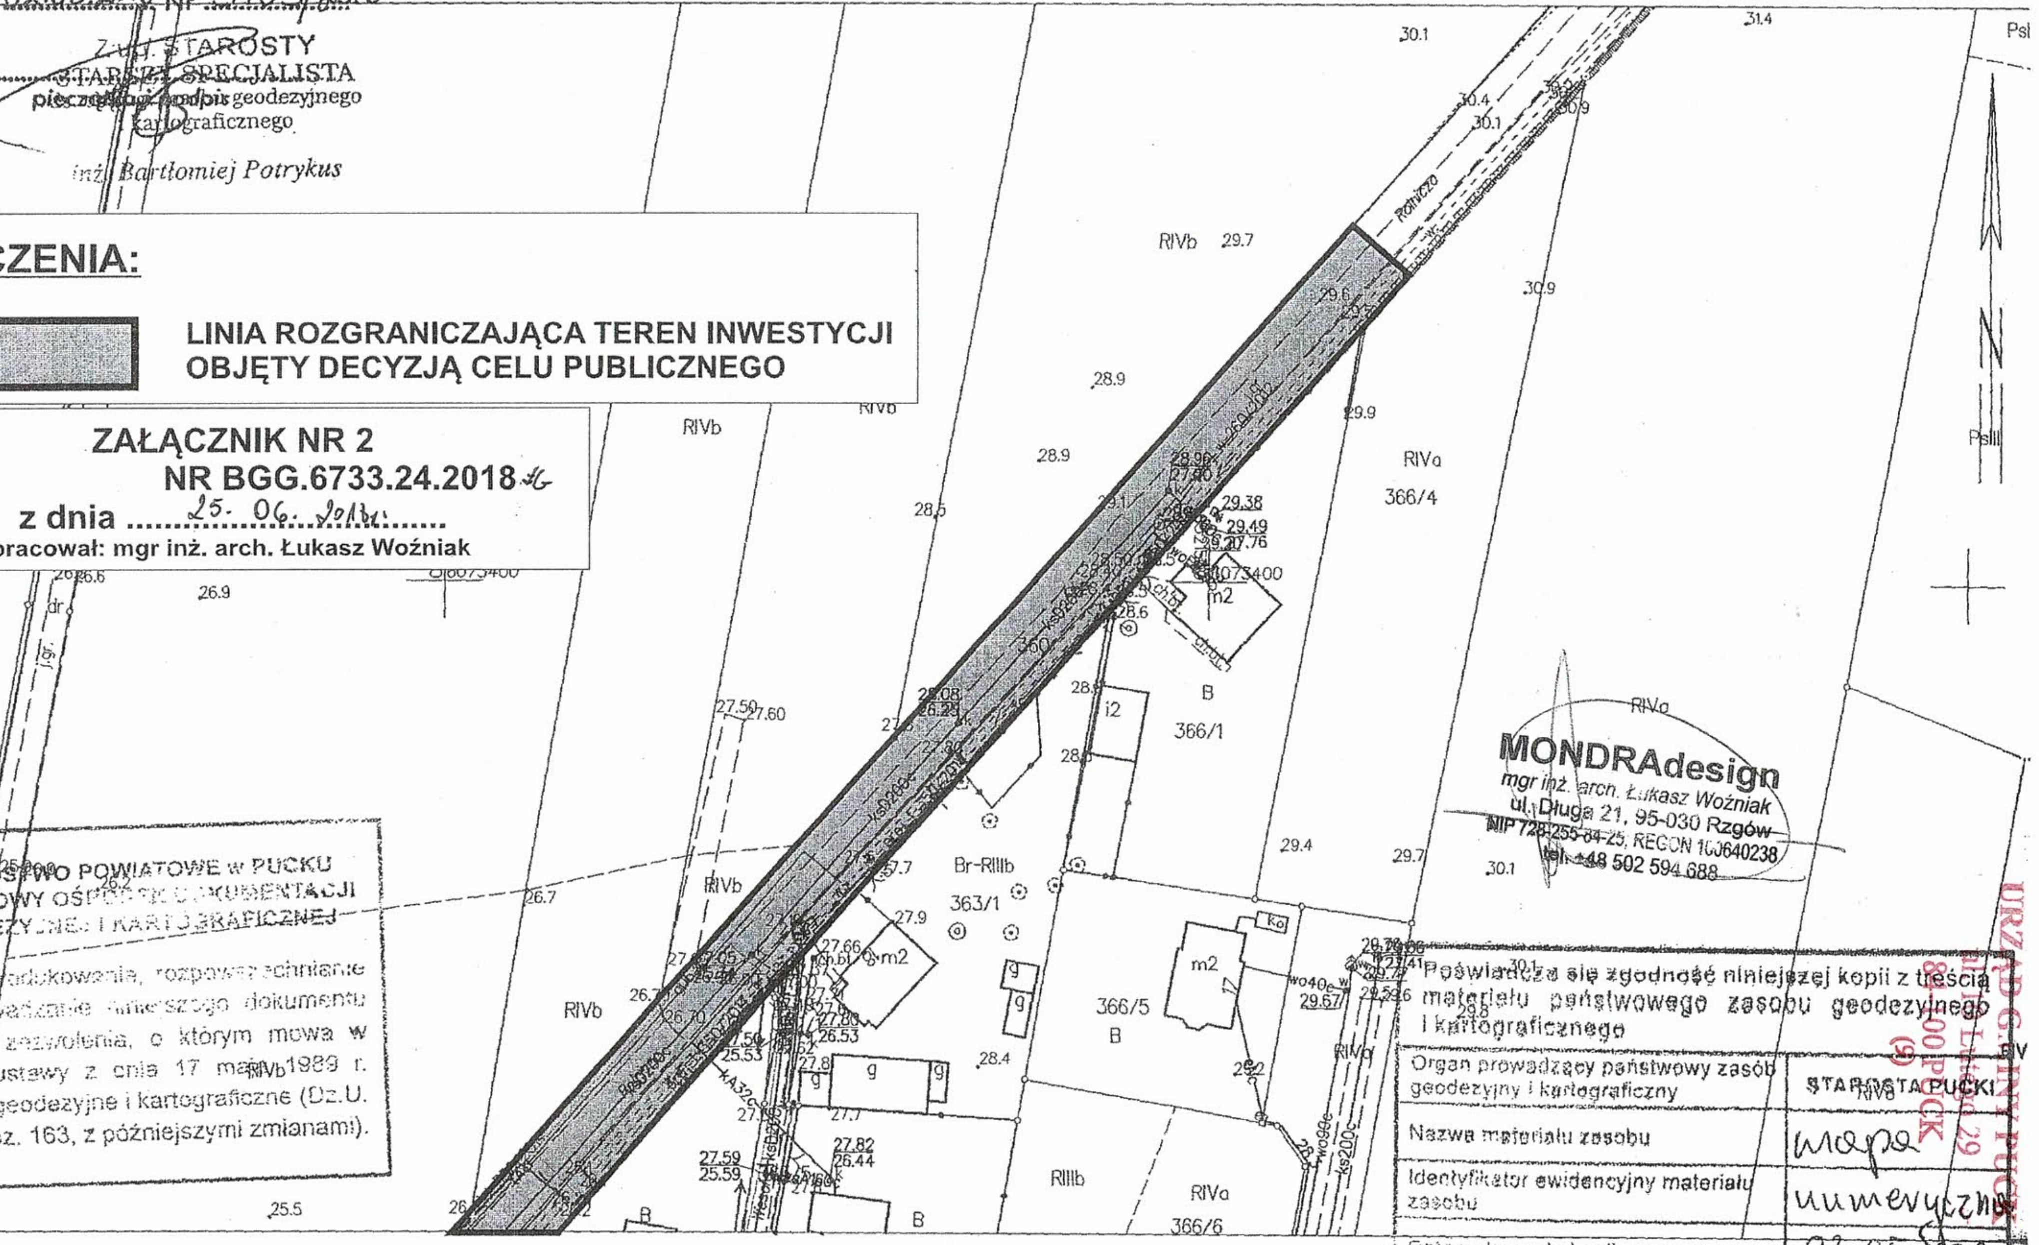

OZNACZENIA:

▨ LINIA ROZGRANICZAJĄCA TEREN INWESTYCJI OBJĘTY DECYZJĄ CELU PUBLICZNEGO

ZAŁĄCZNIK NR 2
NR BGG.6733.24.2018
z dnia 25. 06. 2018
Opracował: mgr inż. arch. Łukasz Woźniak

MONDRAdesign
mgr inż. arch. Łukasz Woźniak
ul. Długa 21, 95-030 Rzgów
NIP 728-255-84-25, REGON 100640238
tel. +48 502 594 688

STAROSTWO POWIATOWE w PUCKU
POWIATOWY OŚRODEK DOKUMENTACJI
GEODEZYJNEJ I KARTOGRAFICZNEJ

Reprodukowanie, rozpowszechnianie i rozpowszechnianie niniejszego dokumentu wymaga zezwolenia, o którym mowa w art. 18 ustawy z dnia 17 maja 1989 r. - Prawo geodezyjne i kartograficzne (Dz.U. Nr 30, poz. 163, z późniejszymi zmianami).

URZĄD GMINY PUCK
ul. 10 Lutego 29
84-100 PUCK
(9)

Poświadcza się zgodność niniejszej kopii z treścią materiału państwowego zasobu geodezyjnego i kartograficznego

Organ prowadzący państwowy zasób geodezyjny i kartograficzny	STAROSTA PUCKI
Nazwa materiału zasobu	mapa
Identyfikator ewidencyjny materiału zasobu	numeryczna
Data wykonania kopii	02.05.2018
imię, nazwisko i podpis osoby reprezentującej organ	

Sporządził(a) wydruk:Karolina Jeka