STAROSTWO POWIATOWE w PUCKU
POWIATOWY OŚRODEK DOKUMENTACJI
GEODEZYJNEJ I KARTOGRAFICZNEJ
Wpisano do ewidencji
w dniu 11.06.2018 r. Nr 5022/2018
Z up. STAROSTY
Specjalista ds. obsługi zasobu
geodezyjnego i kartograficznego
pieczątka i podpis
Magdalena Spryszyńska

MAPA DO CELÓW INFORMACYJNYCH

SKALA 1:1000

Sekcje mapy: 6.229.23.10.2; 6.229.24.06.1; 6.229.24.01.3; 6.229.23.05.4
obr. Gnieżdżewo 0006, ark. 1: dz. 626/4

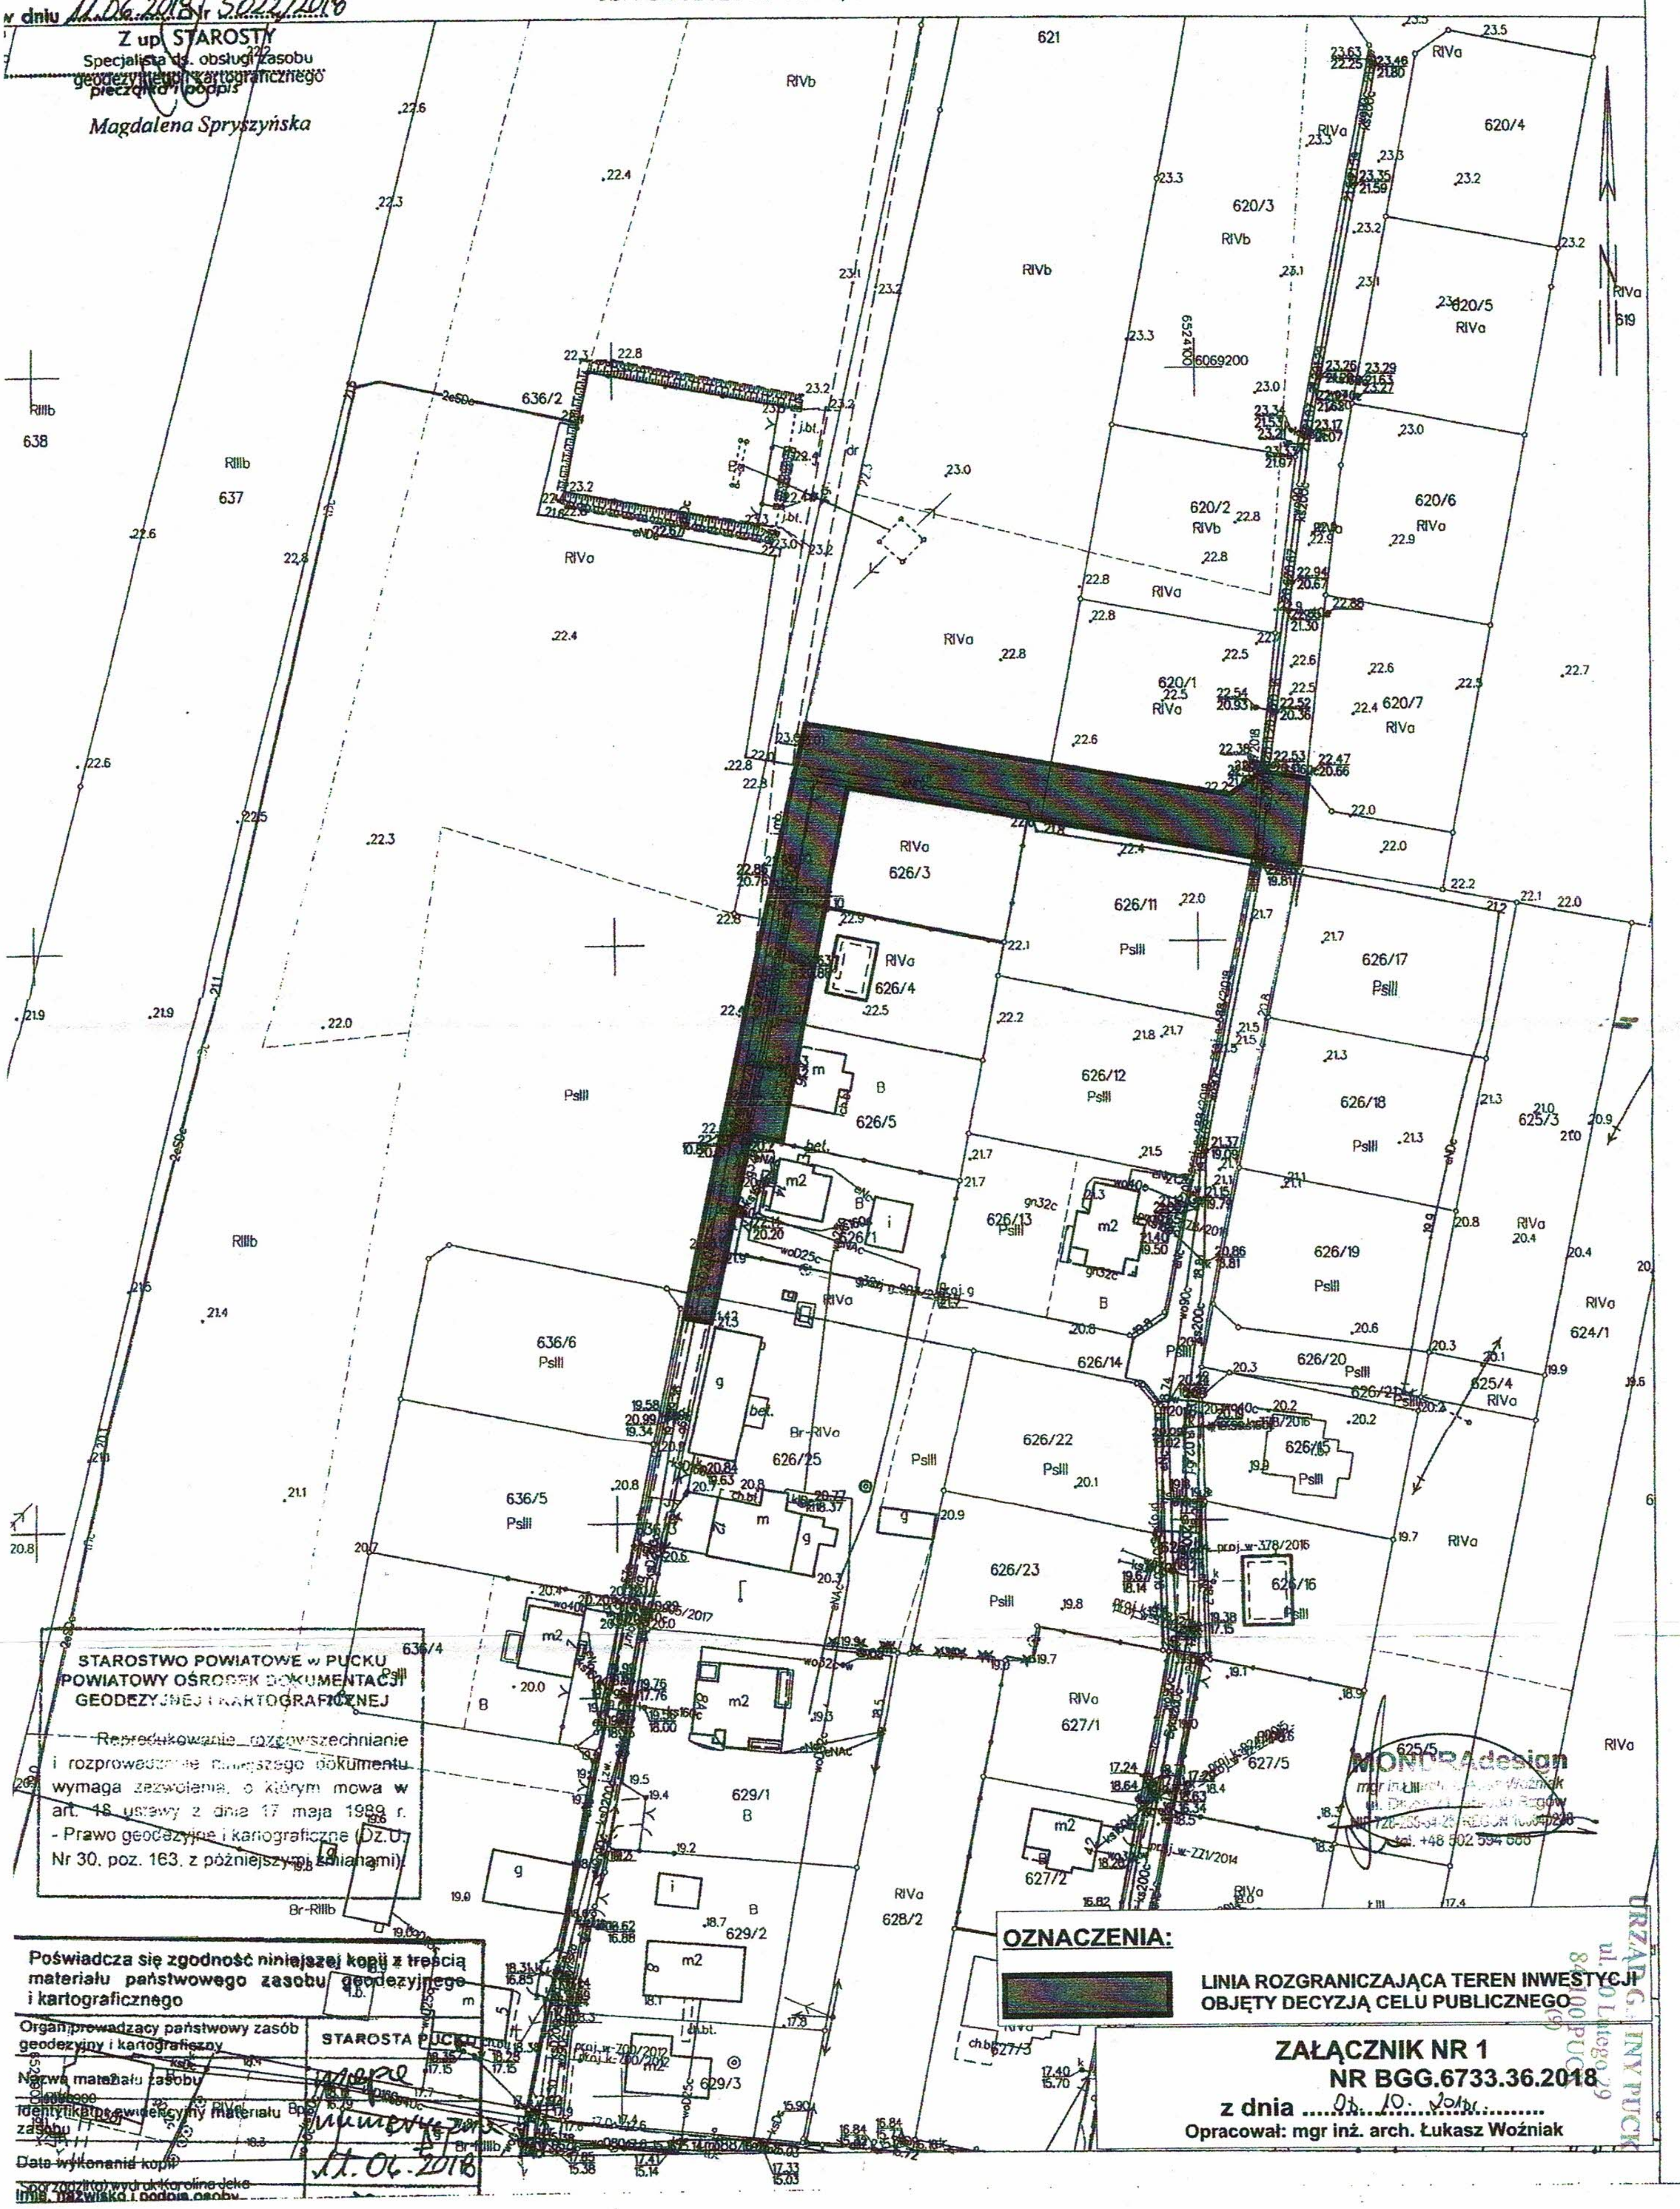

STAROSTWO POWIATOWE w PUCKU
POWIATOWY OŚRODEK DOKUMENTACJI
GEODEZYJNEJ I KARTOGRAFICZNEJ

Reprodukowanie, rozpowszechnianie i rozprowadzanie niniejszego dokumentu wymaga zezwolenia, o którym mowa w art. 18 ustawy z dnia 17 maja 1989 r. - Prawo geodezyjne i kartograficzne (Dz.U. Nr 30, poz. 163, z późniejszymi zmianami).

Poświadcza się zgodność niniejszej kopii z treścią materiału państwowego zasobu geodezyjnego i kartograficznego

Organ prowadzący państwowy zasób geodezyjny i kartograficzny	**STAROSTA PUCKI**
Nazwa materiału zasobu	mapa
Identyfikator ewidencyjny materiału zasobu	numeryczna
Data wykonania kopii	11.06.2018
Sporządził(a) wydruk Karolina Jeka Imię, nazwisko i podpis osoby	

MONDRAdesign
mgr inż. arch. Łukasz Woźniak
ul. [illegible] Rogów
NIP 728-255-04-25 REGON [illegible]
tel. +48 502 594 686

OZNACZENIA:

▬	**LINIA ROZGRANICZAJĄCA TEREN INWESTYCJI OBJĘTY DECYZJĄ CELU PUBLICZNEGO**

URZĄD GMINY PUCK
ul. 10 Lutego 29
84-100 PUCK
(9)

ZAŁĄCZNIK NR 1
NR BGG.6733.36.2018
z dnia 01. 10. 2018r.
Opracował: mgr inż. arch. Łukasz Woźniak