
MAPA DO CELÓW INFORMACYJNYCH

SKALA 1:1000

obr. Domatowo 0004, ark. 1: dz. 289

Sekcje mapy: 6.228.22.09.2

URZĄD GMINY PUCK
ul. 10 Lutego 29
84-100 PUCK
(9)

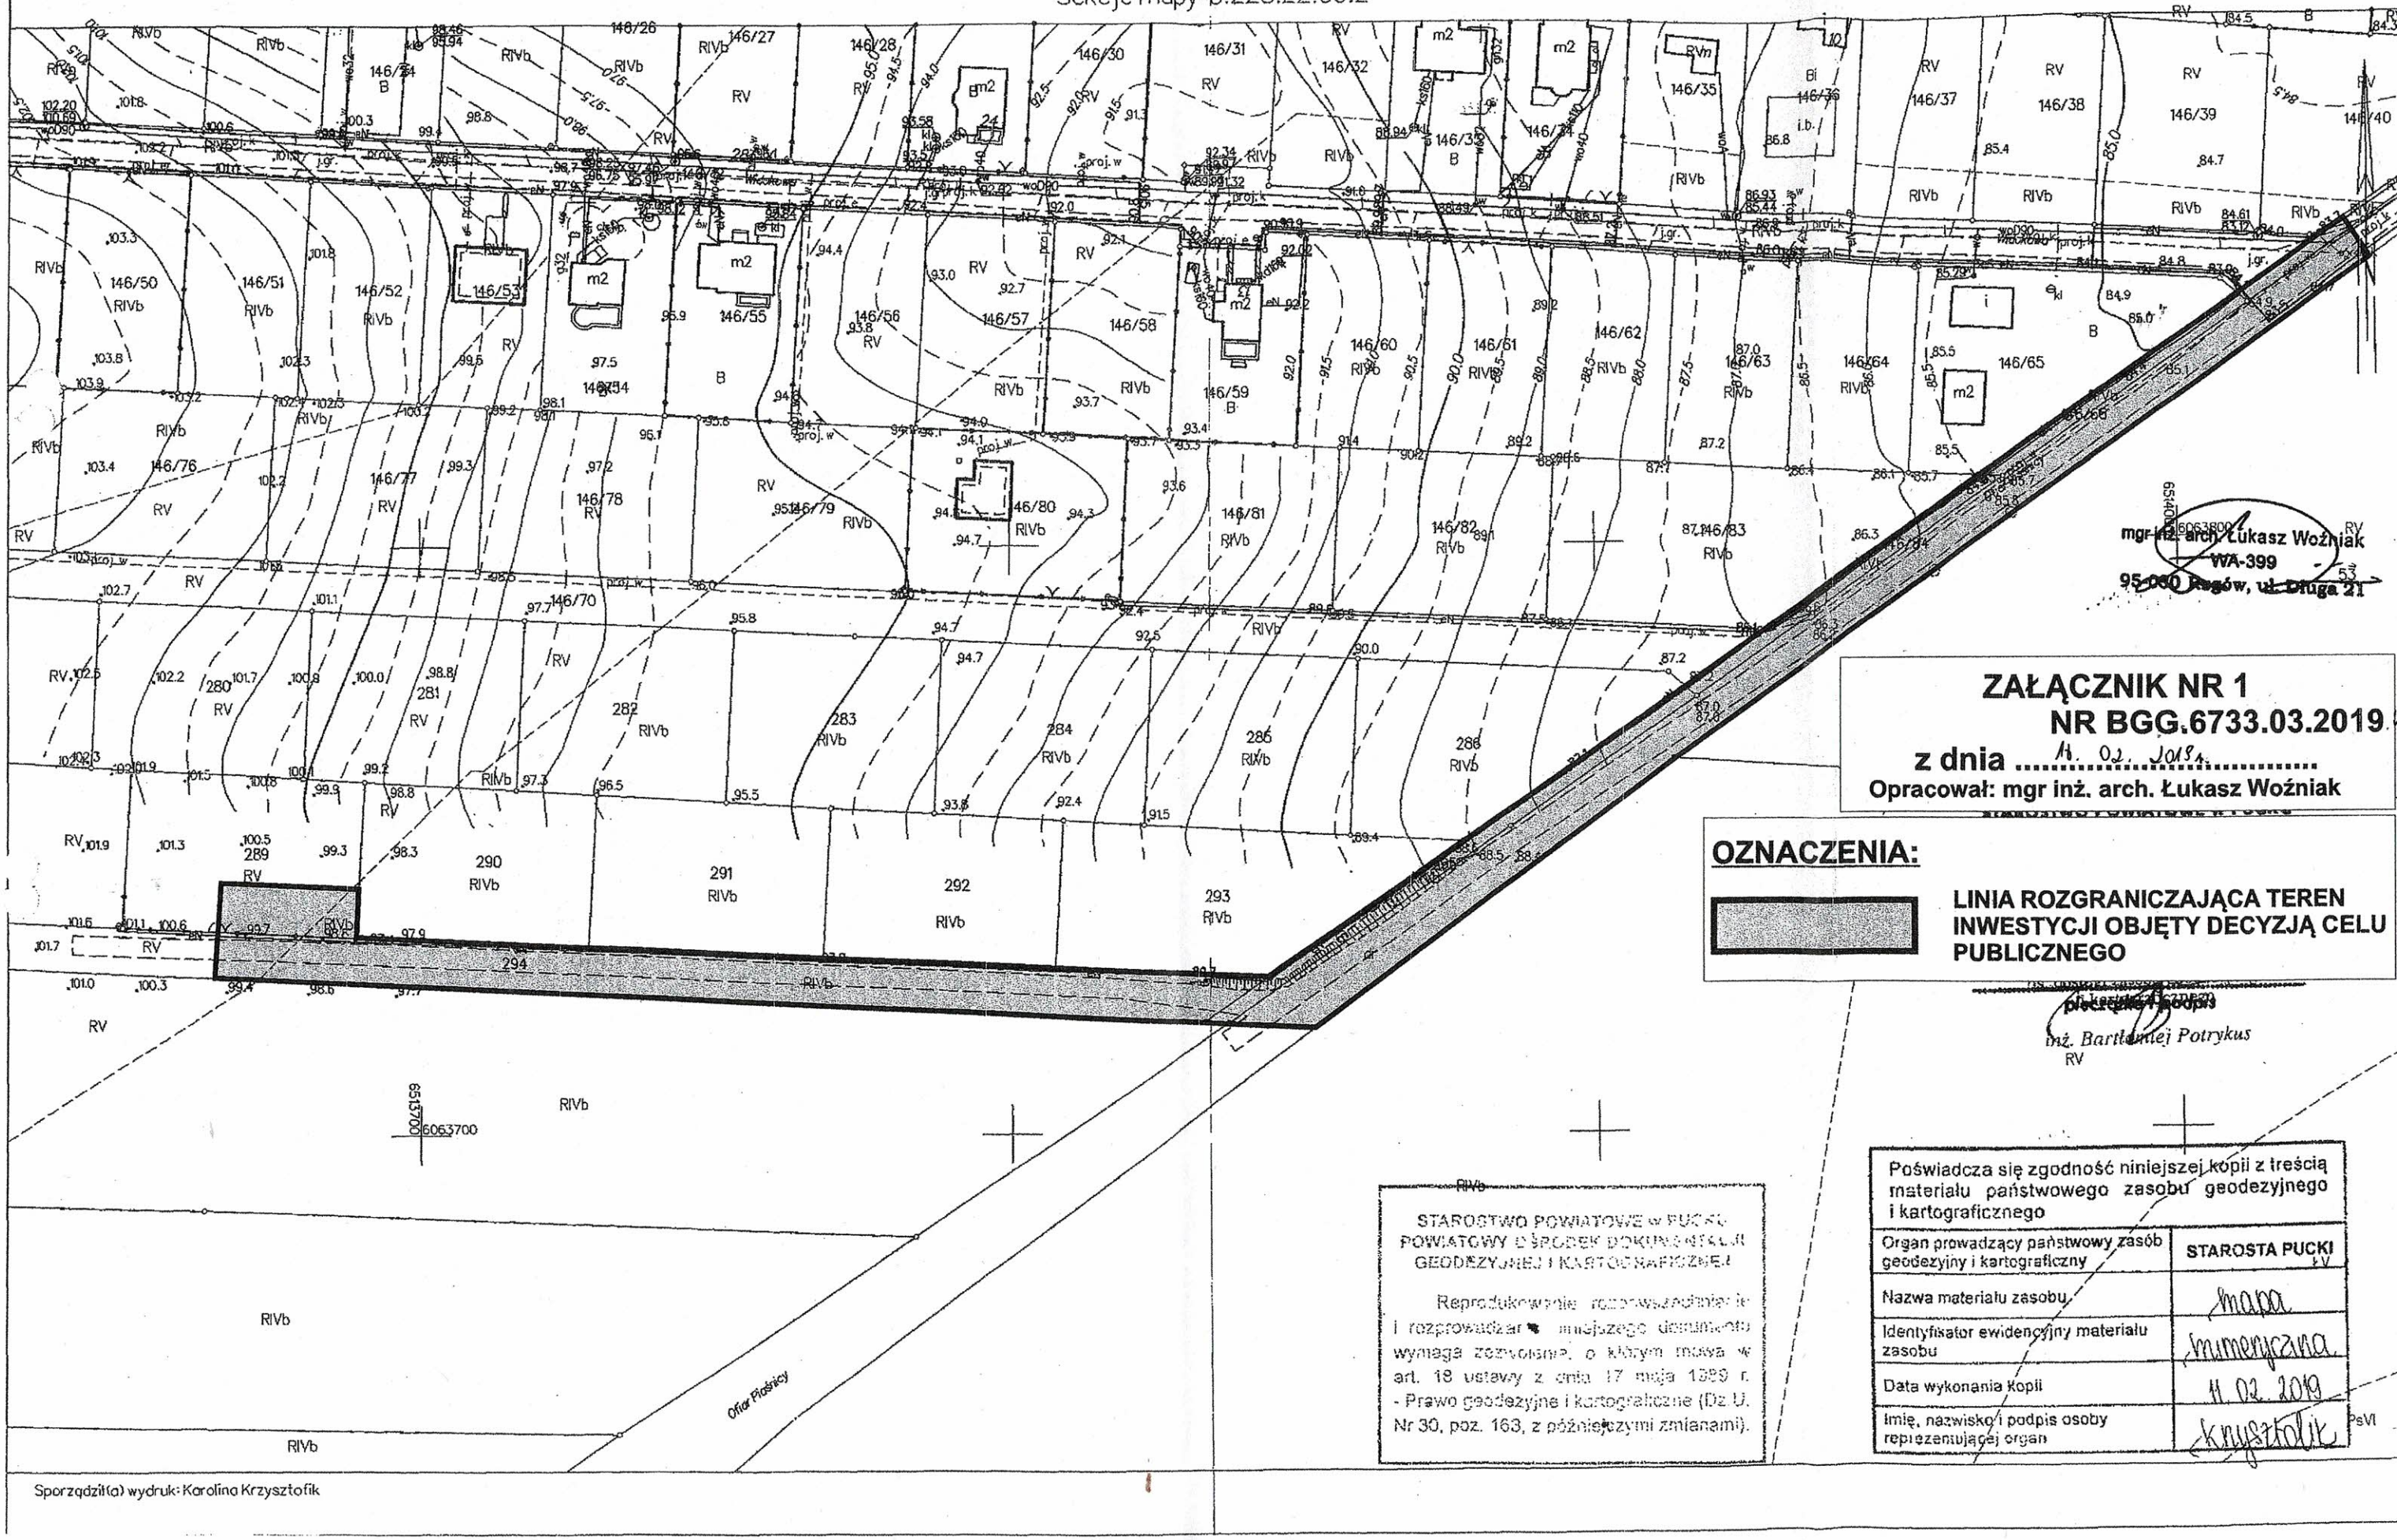

mgr inż. arch. Łukasz Woźniak
WA-399
95-000 Rzgów, ul. Druga 21

ZAŁĄCZNIK NR 1
NR BGG.6733.03.2019
z dnia 11.02.2019
Opracował: mgr inż. arch. Łukasz Woźniak

OZNACZENIA:

LINIA ROZGRANICZAJĄCA TEREN INWESTYCJI OBJĘTY DECYZJĄ CELU PUBLICZNEGO

inż. Bartłomiej Potrykus

STAROSTWO POWIATOWE w PUCKU
POWIATOWY OŚRODEK DOKUMENTACJI GEODEZYJNEJ I KARTOGRAFICZNEJ

Reprodukowanie rozpowszechnianie i rozprowadzanie niniejszego dokumentu wymaga zezwolenia, o którym mowa w art. 18 ustawy z dnia 17 maja 1989 r. - Prawo geodezyjne i kartograficzne (Dz. U. Nr 30, poz. 163, z późniejszymi zmianami).

Poświadcza się zgodność niniejszej kopii z treścią materiału państwowego zasobu geodezyjnego i kartograficznego

Organ prowadzący państwowy zasób geodezyjny i kartograficzny	STAROSTA PUCKI
Nazwa materiału zasobu	mapa
Identyfikator ewidencyjny materiału zasobu	numeryczna
Data wykonania kopii	11.02.2019
Imię, nazwisko i podpis osoby reprezentującej organ	Krysztofik

PsVI

Sporządził(a) wydruk: Karolina Krzysztofik