STAROSTWO POWIATOWE w PUCKU
POWIATOWY OŚRODEK DOKUMENTACJI GEODEZYJNEJ I KARTOGRAFICZNEJ
Wpisano do ewidencji
w dniu 14.06.2019 Nr 5532/2019
Z up. STAROSTY
GŁÓWNY SPECJALISTA
pieczątka i podpis
inż. Leszek Ziemniak


MAPA DO CELÓW INFORMACYJNYCH

SKALA 1:500

obr. Darżlubie 0003: dz. 270/16

Sekcje mapy: 6.228.23.09.1.1; 6.228.23.04.3.3

URZĄD GMINY PUCK
ul. 10 Lutego 29
84-100 PUCK
(9)

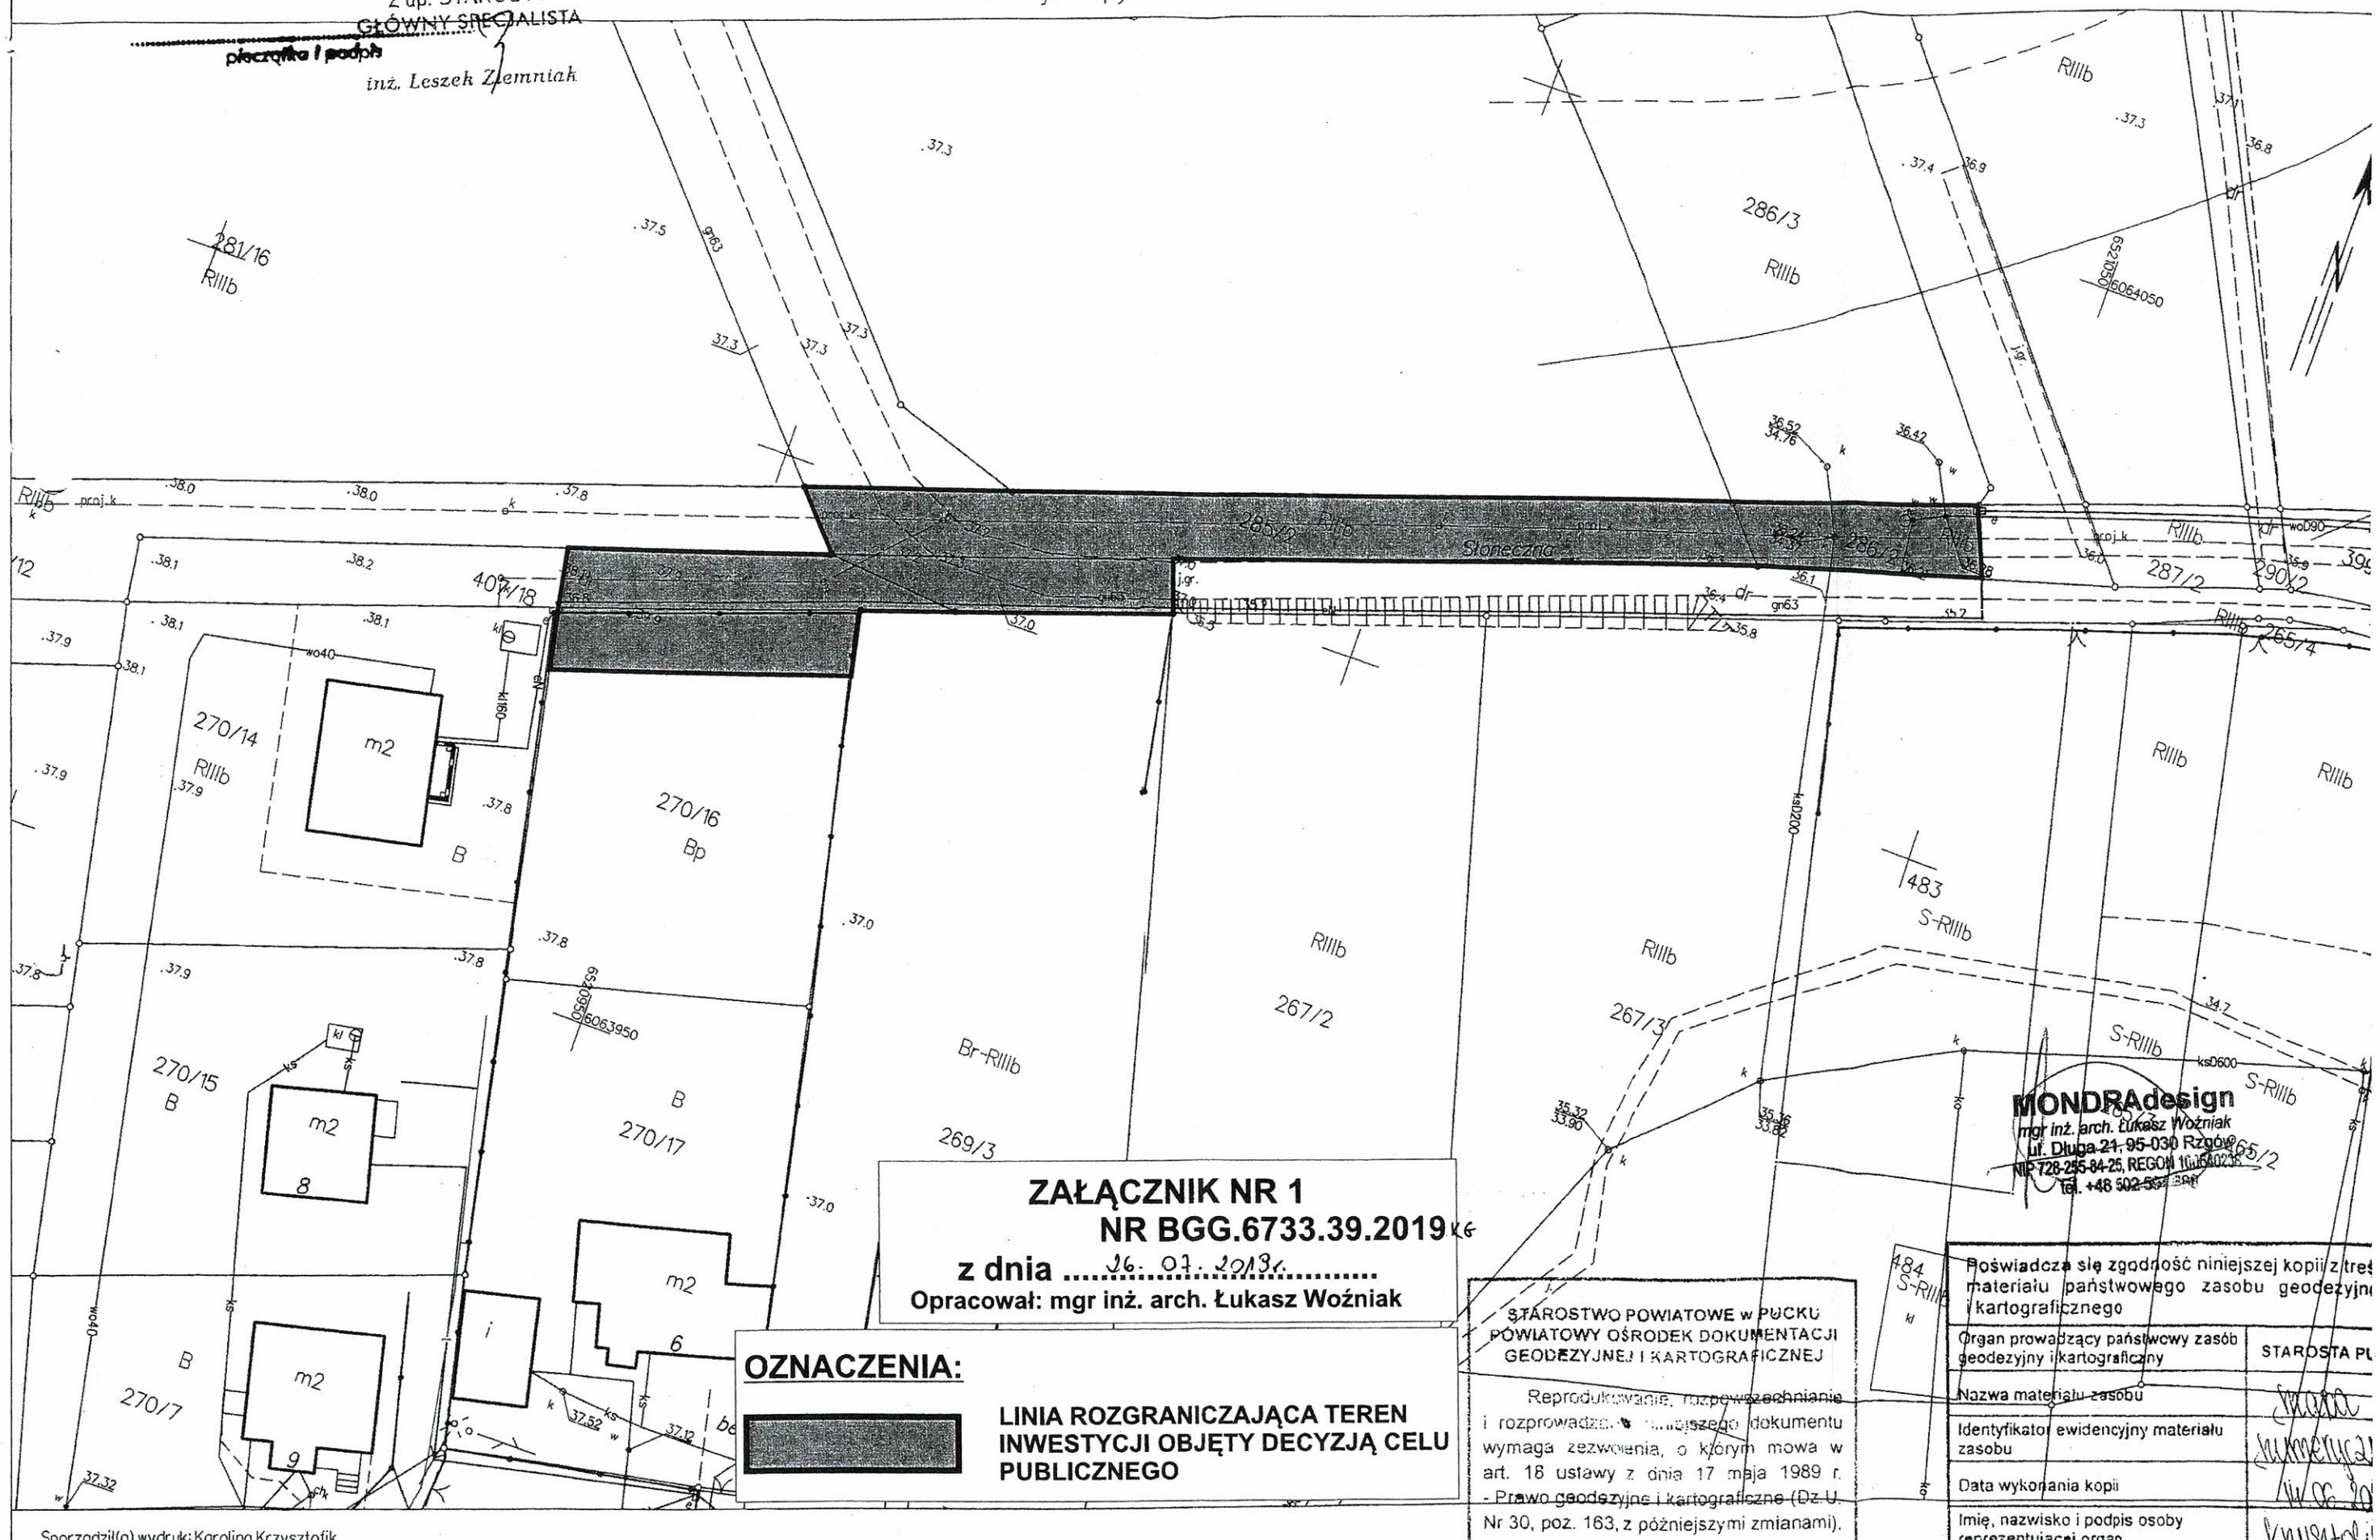

ZAŁĄCZNIK NR 1
NR BGG.6733.39.2019 KG
z dnia 16.07.2019r.
Opracował: mgr inż. arch. Łukasz Woźniak

OZNACZENIA:

LINIA ROZGRANICZAJĄCA TEREN INWESTYCJI OBJĘTY DECYZJĄ CELU PUBLICZNEGO

STAROSTWO POWIATOWE w PUCKU
POWIATOWY OŚRODEK DOKUMENTACJI GEODEZYJNEJ I KARTOGRAFICZNEJ

Reprodukowanie, rozpowszechnianie i rozprowadzanie niniejszego dokumentu wymaga zezwolenia, o którym mowa w art. 18 ustawy z dnia 17 maja 1989 r. - Prawo geodezyjne i kartograficzne (Dz.U. Nr 30, poz. 163, z późniejszymi zmianami).

MONDRAdesign
mgr inż. arch. Łukasz Woźniak
ul. Długa 21, 95-030 Rzgów
NIP 728-255-84-25, REGON 10[illegible]
tel. +48 502-56[illegible]

Poświadcza się zgodność niniejszej kopii z treś
materiału państwowego zasobu geodezyjn
i kartograficznego

Organ prowadzący państwowy zasób geodezyjny i kartograficzny	STAROSTA PU
Nazwa materiału zasobu	
Identyfikator ewidencyjny materiału zasobu	
Data wykonania kopii	
Imię, nazwisko i podpis osoby reprezentującej organ	

Sporządził(a) wydruk: Karolina Krzysztofik