STAROSTWO POWIATOWE w PUCKU
POWIATOWY OŚRODEK DOKUMENTACJI
GEODEZYJNEJ I KARTOGRAFICZNEJ
Wpisano do ewidencji
w dniu 24.04.2020 Nr 3445/2020
Z up. STAROSTY
Specjalista ds. obsługi zasobu
geodezyjnego i kartograficznego
pieczątka i podpis
Magdalena Spryszyńska

MAPA DO CELÓW INFORMACYJNYCH

obr. Żelistrzewo 0026, ark. 1: dz. 17/25, 19
Sekcje mapy: 6.228.24.12.4.1; 6.228.24.12.4.2; 6.228.24.12.2.4; 6.228.24.12.2.3

SKALA 1:500

Poświadcza się zgodność niniejszej kopii z treścią materiału państwowego zasobu geodezyjnego i kartograficznego

Organ prowadzący państwowy zasób geodezyjny i kartograficzny	STAROSTA PUCKI
Nazwa materiału zasobu	Mapa
Identyfikator ewidencyjny materiału zasobu	Informacyjna
Data wykonania kopii	24.04.2020
Imię, nazwisko i podpis osoby reprezentującej organ	

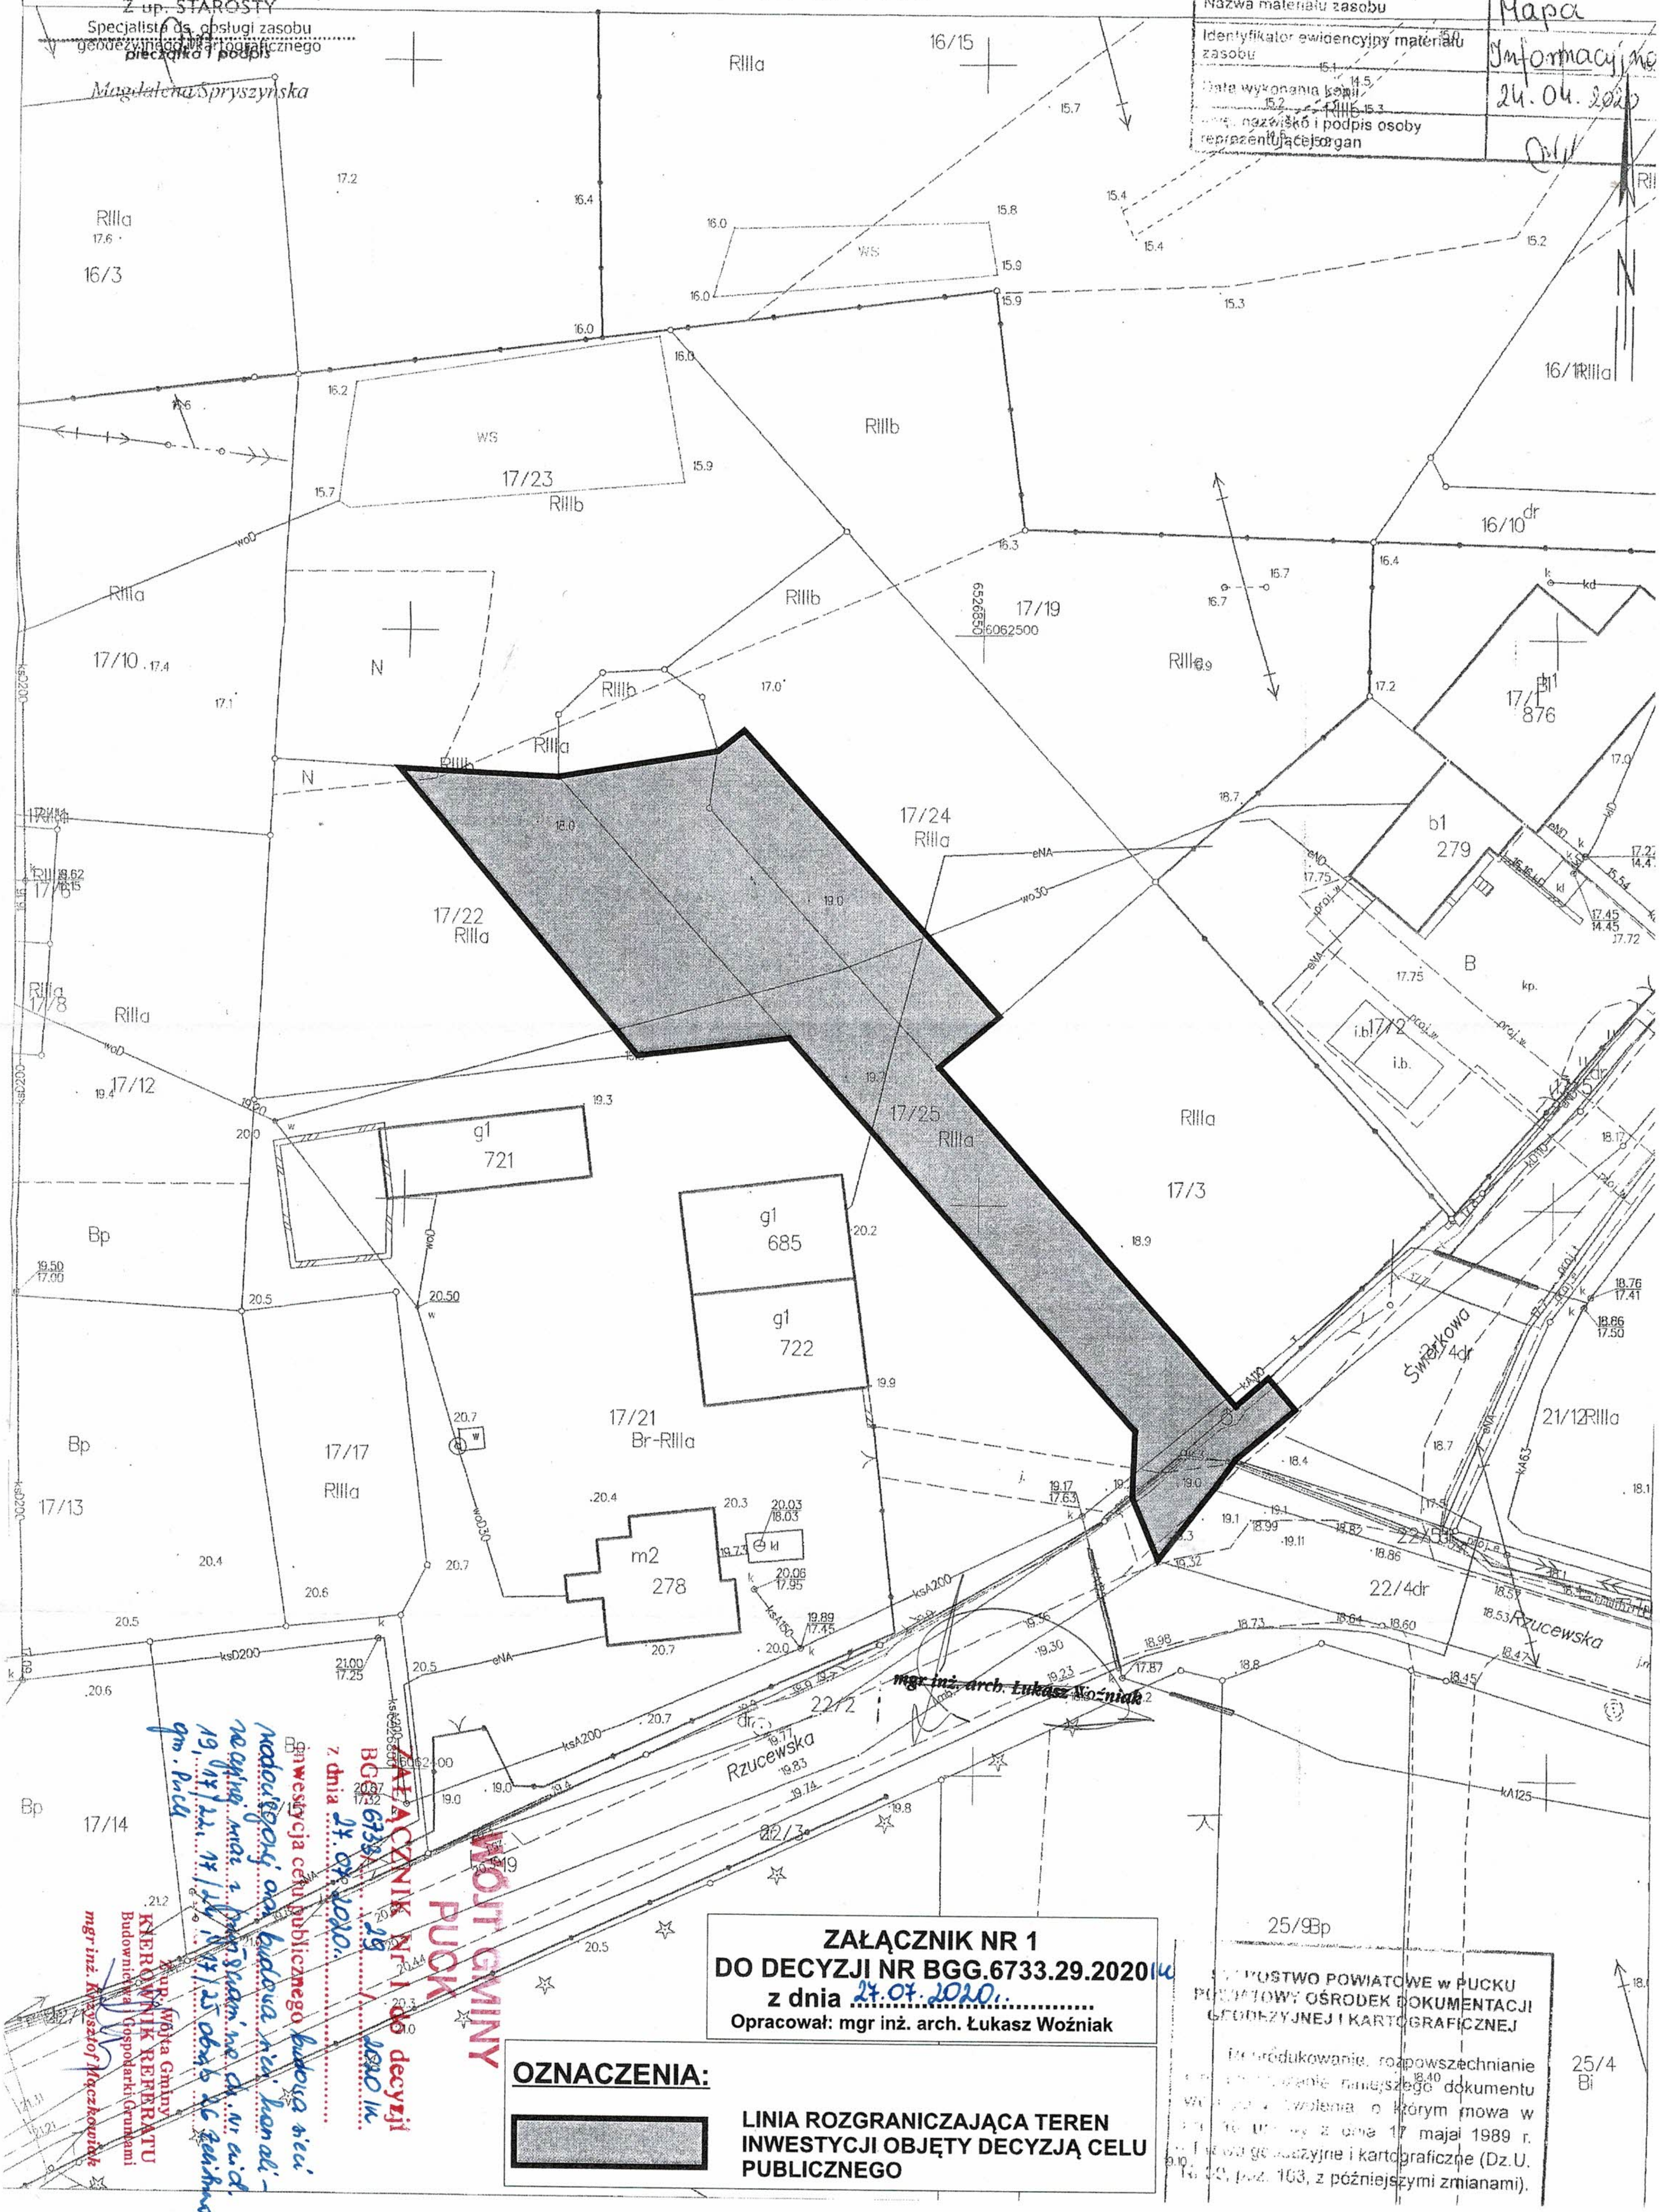

mgr inż. arch. Łukasz Woźniak

ZAŁĄCZNIK NR 1
DO DECYZJI NR BGG.6733.29.2020lu

z dnia 27.07.2020r.
Opracował: mgr inż. arch. Łukasz Woźniak

OZNACZENIA:

▨	LINIA ROZGRANICZAJĄCA TEREN INWESTYCJI OBJĘTY DECYZJĄ CELU PUBLICZNEGO

ZAŁĄCZNIK Nr 1 do decyzji
BGG.6733. 29 / 2020 lu
z dnia 27.07.2020r.
inwestycja celu publicznego budowa sieci wodociągowej oraz budowa sieci kanalizacyjnej wraz z przyłączami na dz. nr ewid. 19, 17/22, 17/24, 17/19, 17/25 obręb 0026 Żelistrzewo gm. Puck

WÓJT GMINY
PUCK

Z up. Wójta Gminy
KIEROWNIK REFERATU
Budownictwa i Gospodarki Gruntami
mgr inż. Krzysztof Mączkowiak

STAROSTWO POWIATOWE w PUCKU
POWIATOWY OŚRODEK DOKUMENTACJI
GEODEZYJNEJ I KARTOGRAFICZNEJ

Reprodukowanie, rozpowszechnianie [illegible] niniejszego dokumentu [illegible] o którym mowa w [illegible] z dnia 17 maja 1989 r. Prawo geodezyjne i kartograficzne (Dz.U. Nr 30, poz. 163, z późniejszymi zmianami).