MAPA DO CELÓW INFORMACYJNYCH

SKALA 1:1000

obr. Mieroszyno 0010, ark. 4: dz. 244/10

Sekcje mapy: 6.231.23.23.2

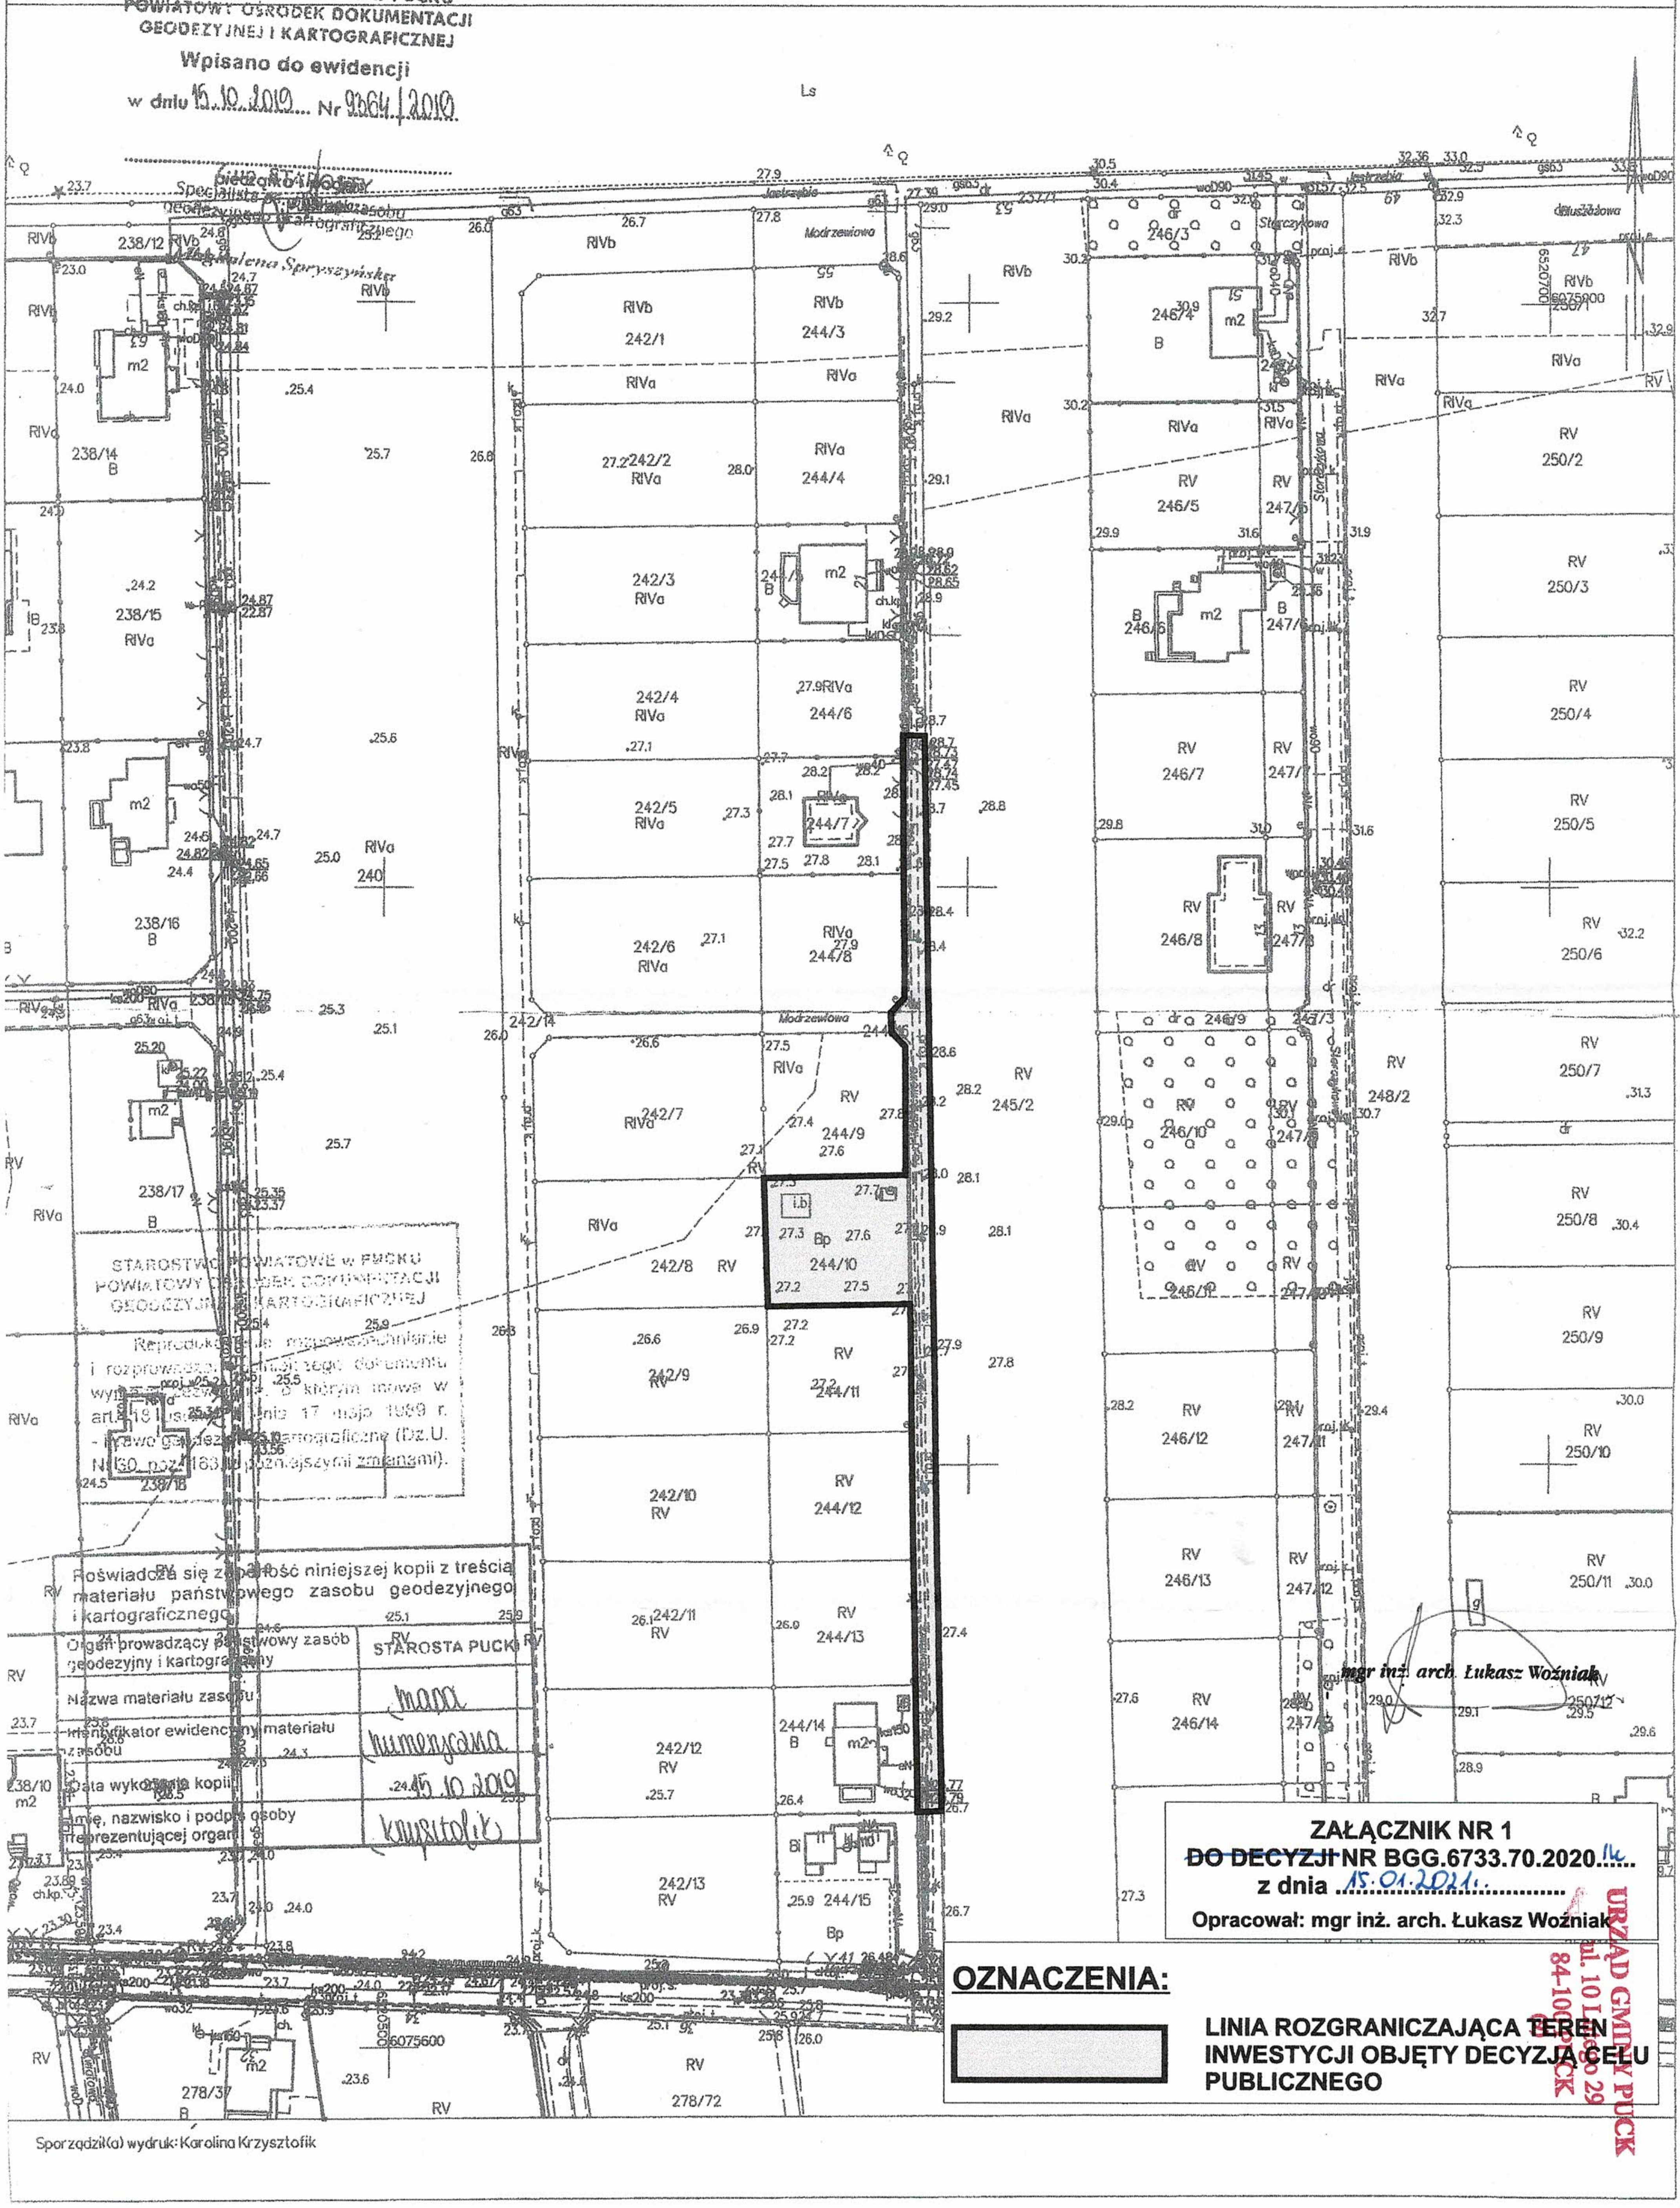

STAROSTWO POWIATOWE w PUCKU
POWIATOWY OŚRODEK DOKUMENTACJI
GEODEZYJNEJ I KARTOGRAFICZNEJ
Wpisano do ewidencji
w dniu 15.10.2019 Nr 9364/2019

Specjalista ds. zasobu geodezyjnego i kartograficznego
Magdalena Spryszyńska

STAROSTWO POWIATOWE w PUCKU
POWIATOWY [illegible] DOKUMENTACJI
GEODEZYJ[illegible] KARTOGRAFICZNEJ

Reproduk[illegible] rozpowszechnianie i rozprowadzan[illegible] niniejszego dokumentu wym[illegible] zezw[illegible], o którym mowa w art. 19 ust[illegible] dnia 17 maja 1989 r. - Prawo geodezyjne i kartograficzne (Dz.U. N[illegible] 30 poz. 163 z późniejszymi zmianami).

Poświadcza się zgodność niniejszej kopii z treścią materiału państwowego zasobu geodezyjnego i kartograficznego

Organ prowadzący państwowy zasób geodezyjny i kartograficzny	STAROSTA PUCKI
Nazwa materiału zasobu	mapa
Identyfikator ewidencyjny materiału zasobu	numeryczna
Data wykonania kopii	15.10.2019
Imię, nazwisko i podpis osoby reprezentującej organ	Krzysztofik

mgr inż. arch. Łukasz Woźniak

ZAŁĄCZNIK NR 1
~~DO DECYZJI~~ NR BGG.6733.70.2020.14**.....**
z dnia 15.01.2021.
Opracował: mgr inż. arch. Łukasz Woźniak

URZĄD GMINY PUCK
ul. 10 Lutego 29
84-100 PUCK

OZNACZENIA:

▨	**LINIA ROZGRANICZAJĄCA TEREN INWESTYCJI OBJĘTY DECYZJĄ CELU PUBLICZNEGO**

Sporządził(a) wydruk: Karolina Krzysztofik