Numer sekcji: 6.227.24.08.3.1 i 6.227.24.08.1.3
Prace polowe:
Prace kameralne:
Puck dnia 06.05.2020
GKK.6640.1483.2020
województwo pomorskie
Powiat pucki
Gmina: Puck
Obręb: Mrzezino
Nr działki: 167/57, 167/58
Zasięg opracowania:

Układ współrzędnych prostokątnych płaskich - "2000"
Układ wysokościowy - "Kronsztad 86"

Mapa do celów projektowych została wykonana bez ustalenia obciążeń służebnościami gruntowymi.

GEODETA
Czesław Miler
Upr. zawód. G.G.K. nr 16302

USŁUGI GEODEZYJNE
Czesław Miler
ul. Przebendowskiego 15A/2
84-100 PUCK
Tel. 58 673 [illegible]
NIP 589 103 97 14 Regon [illegible]


MAPA DO CELÓW PROJEKTOWYCH

skala 1:500

W zakresie opracowania mapa aktualna pod względem S+W+U+E na dzień: 06.05.2020

URZĄD GMINY PUCK
ul. 10 Lutego 29
84-100 PUCK
(9)

Poświadcza się, że niniejszy dokument został opracowany w wyniku prac geodezyjnych i kartograficznych, których rezultaty zawiera operat techniczny wpisany do ewidencji materiałów państwowego zasobu geodezyjnego i kartograficznego	
Organ prowadzący państwowy zasób geodezyjny i kartograficzny	STAROSTA PUCKI
Identyfikator ewidencyjny materiału zasobu - operatu technicznego	P.2211.2020.1391
Data wpisania operatu technicznego do ewidencji materiałów zasobu	2020.05.14
Imię, nazwisko i podpis osoby reprezentującej organ	[illegible]

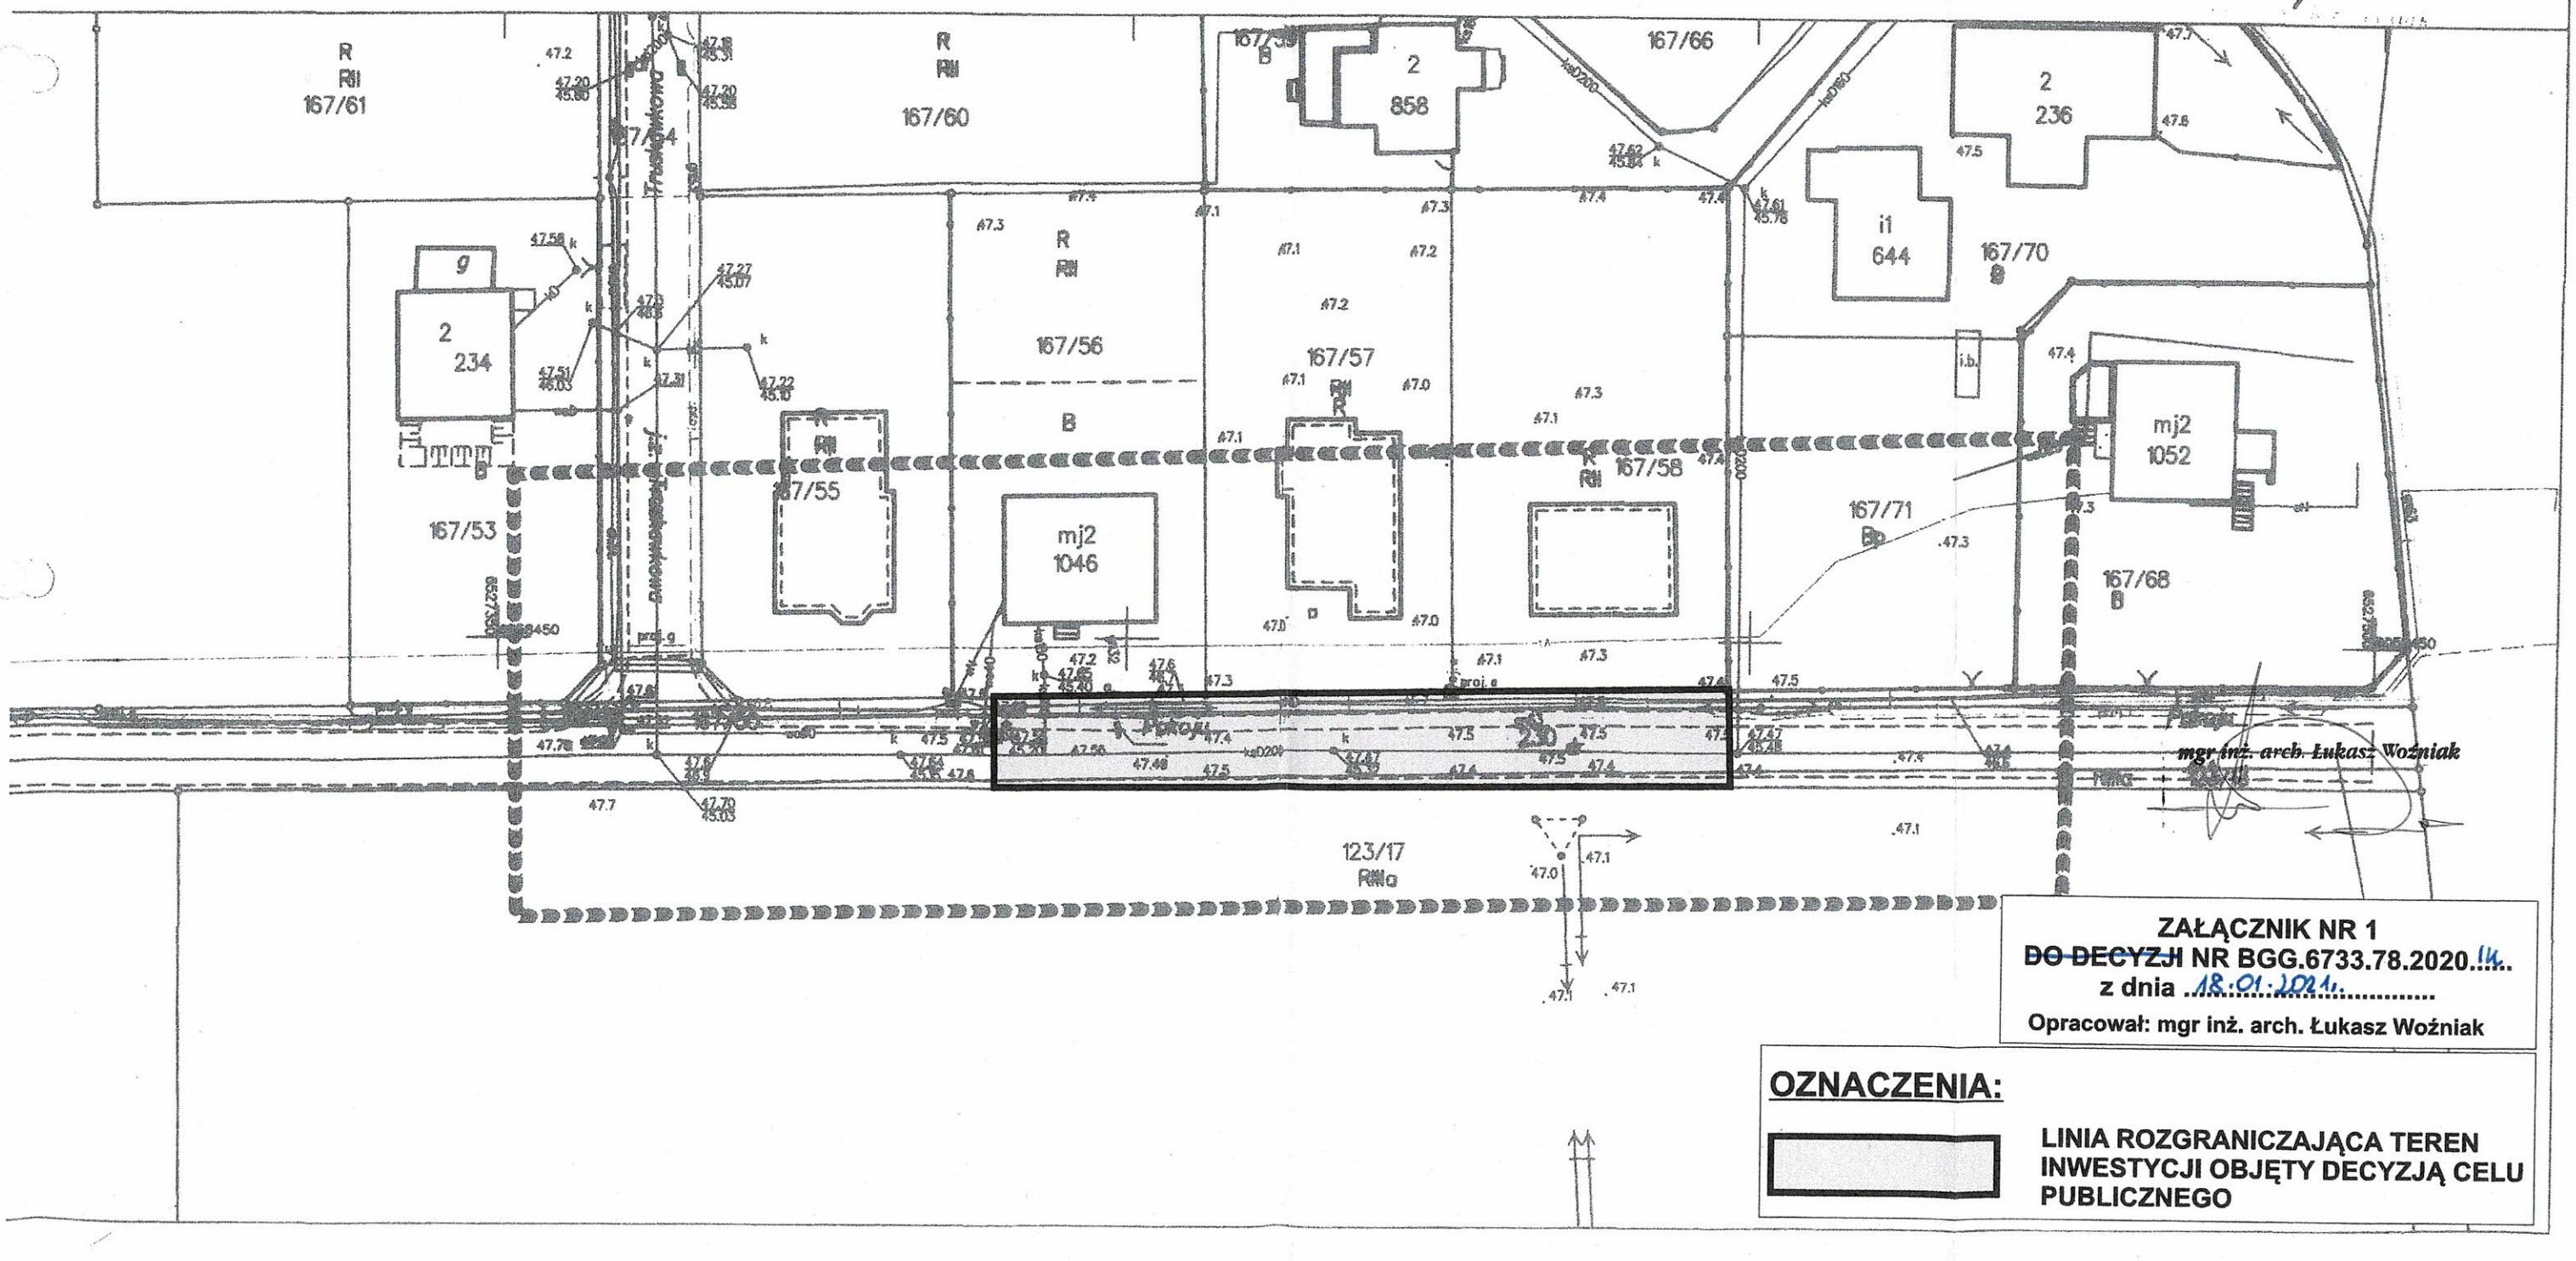

ZAŁĄCZNIK NR 1
~~DO DECYZJI~~ NR BGG.6733.78.2020.14.
z dnia 18.01.2021.
Opracował: mgr inż. arch. Łukasz Woźniak

OZNACZENIA:

LINIA ROZGRANICZAJĄCA TEREN INWESTYCJI OBJĘTY DECYZJĄ CELU PUBLICZNEGO