STAROSTWO POWIATOWE W PUCKU
POWIATOWY OŚRODEK DOKUMENTACJI
GEODEZYJNEJ I KARTOGRAFICZNEJ
Wpisano do ewidencji
w dniu 27.01.2021 Nr 531/2021

Z up. STAROSTY
GŁÓWNY SPECJALISTA


MAPA DO CELÓW INFORMACYJNYCH

obr. Żelistrzewo 0026, ark. 2: dz. 312/4

Sekcje mapy: 6.228.24.22.2; 6.228.24.3.1

SKALA 1:1000

Układ odniesienia: PL-ETRF89, układ wsp. płaskich: PL-2000 strefa 6 (18°), układ wys.: PL-KRON86-NH

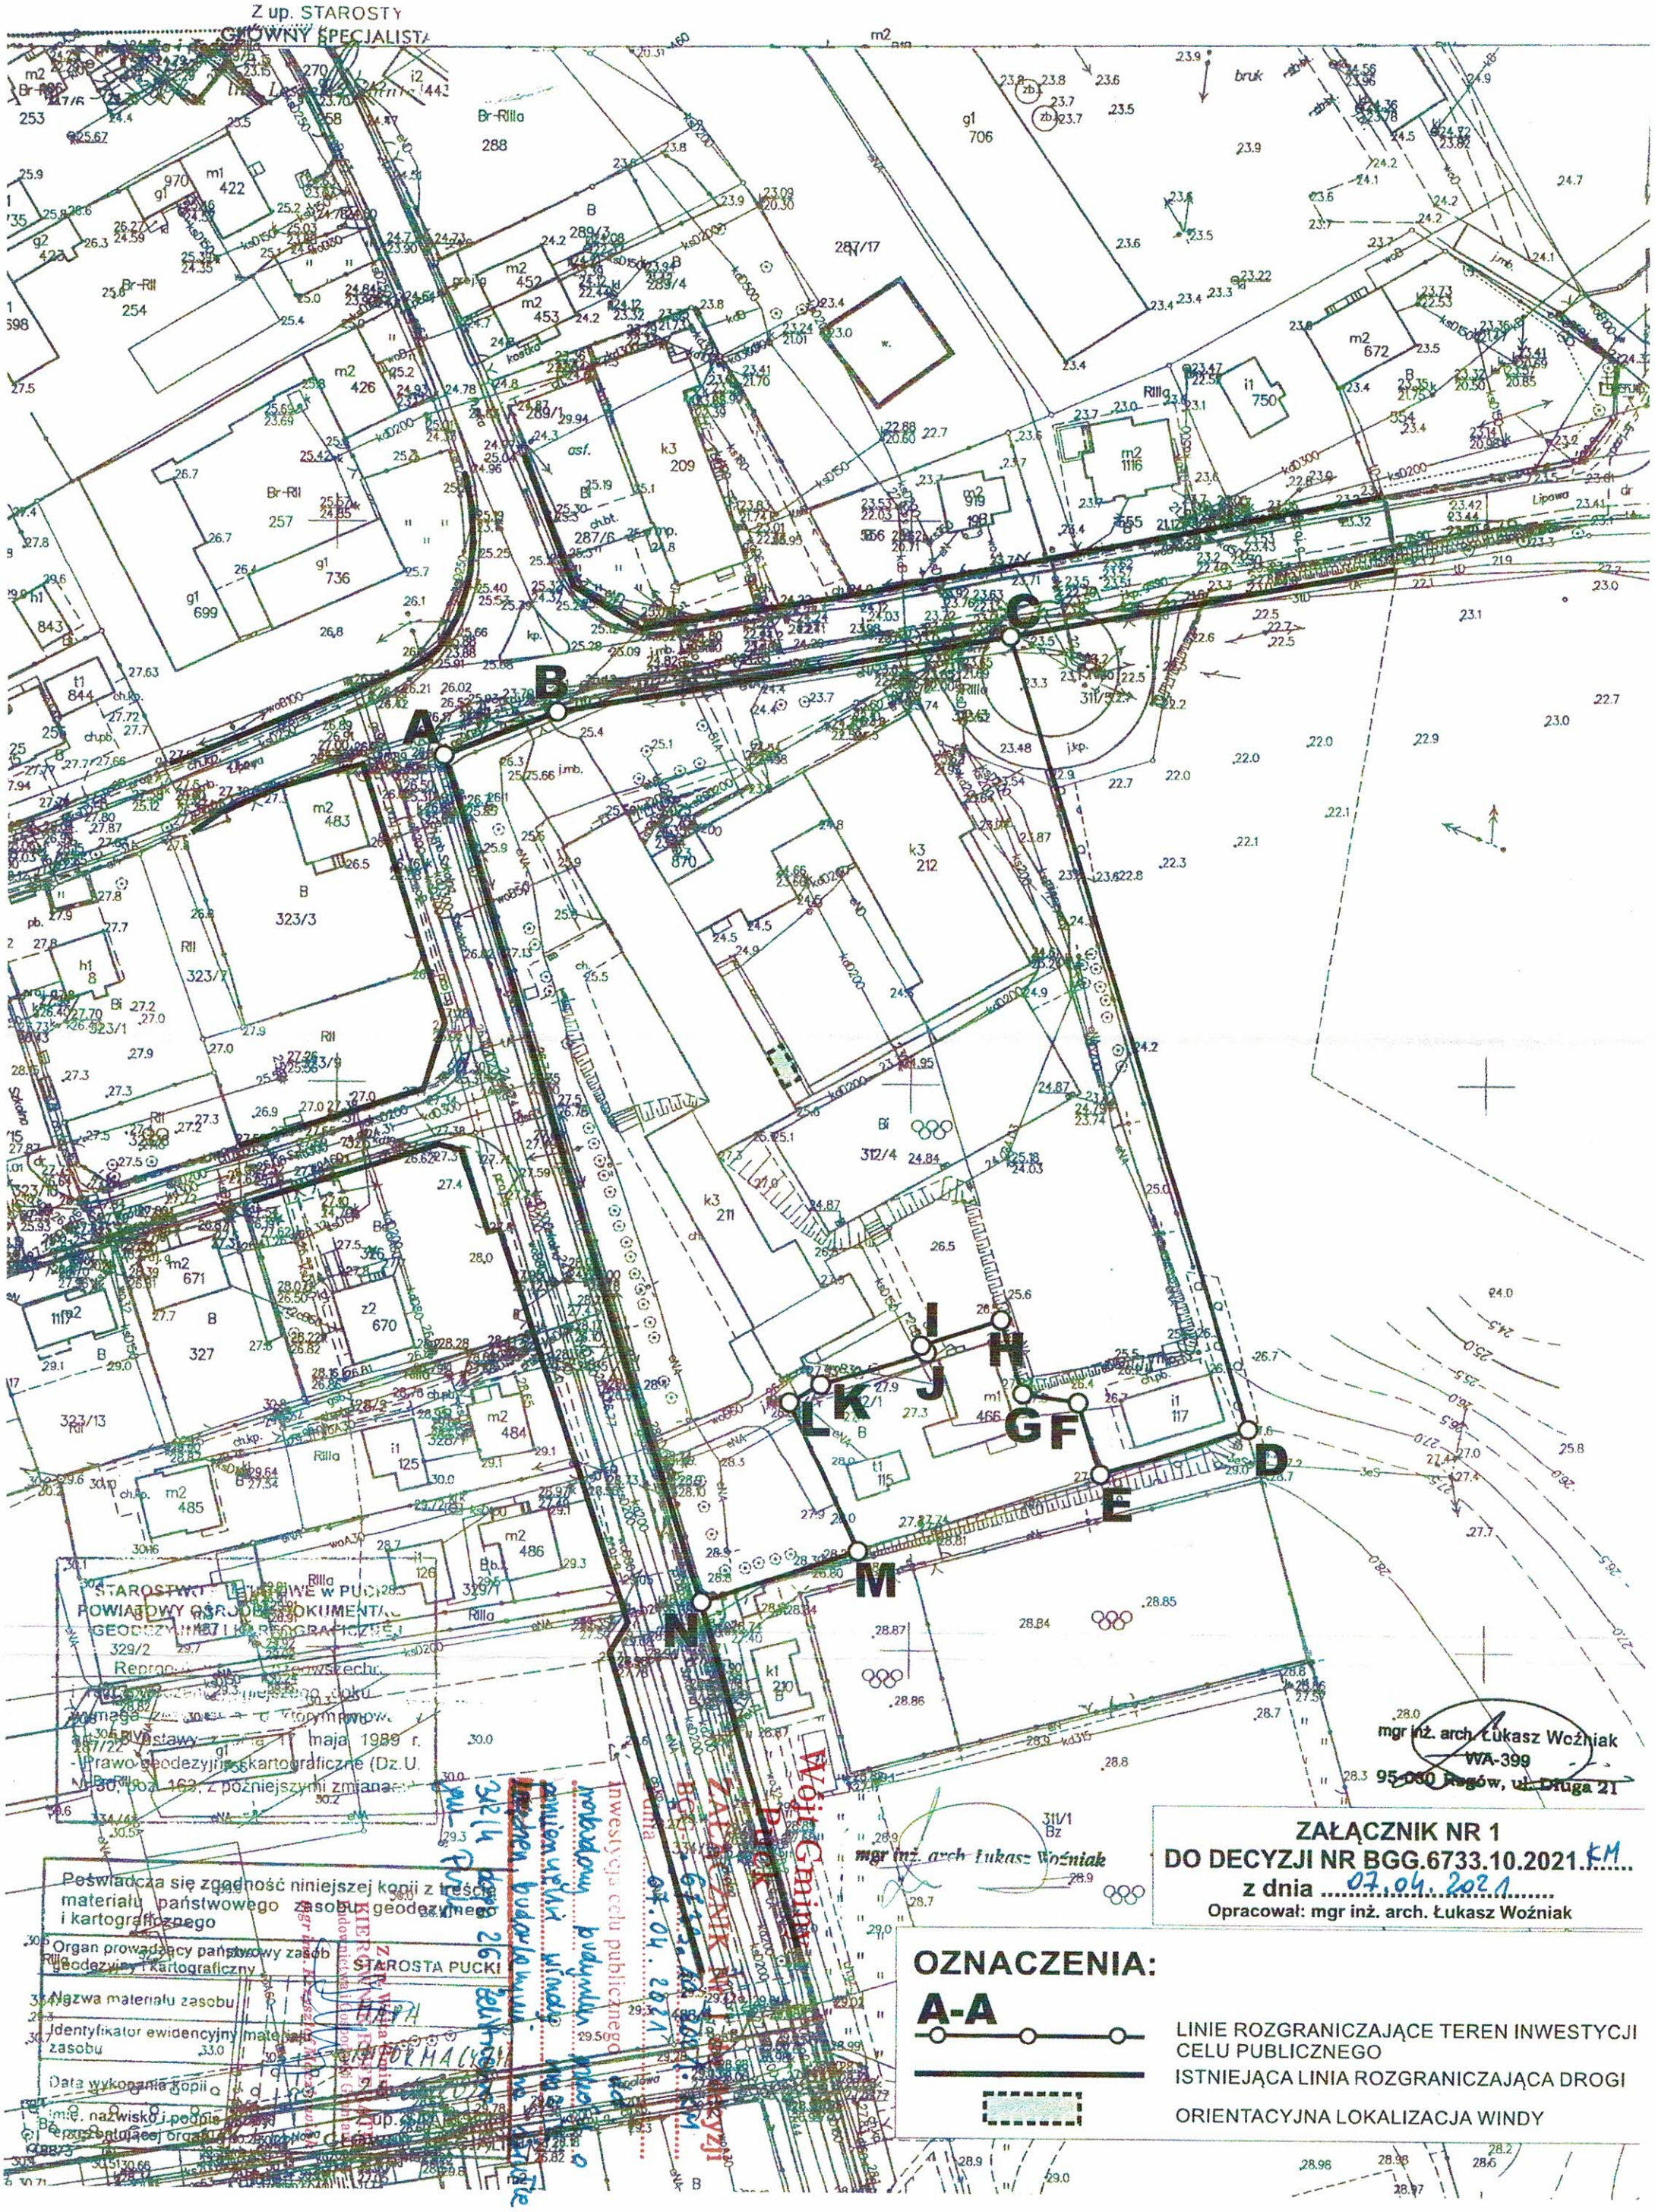

ZAŁĄCZNIK NR 1
DO DECYZJI NR BGG.6733.10.2021.KM
z dnia 07.04.2021
Opracował: mgr inż. arch. Łukasz Woźniak

OZNACZENIA:

A-A — LINIE ROZGRANICZAJĄCE TEREN INWESTYCJI CELU PUBLICZNEGO

ISTNIEJĄCA LINIA ROZGRANICZAJĄCA DROGI

ORIENTACYJNA LOKALIZACJA WINDY